



用地平面図

輪島市門前町原地内

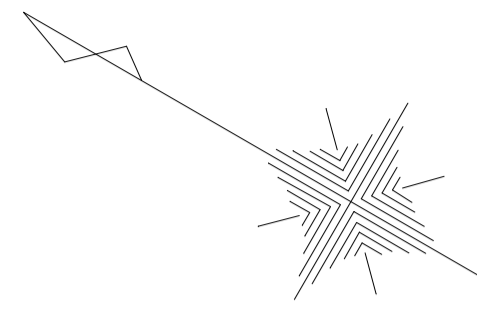

S = 1 : 500

- 衛生組合 (旧火葬場用地)
- 衛生組合 (旧焼却場用地)
- 衛生組合 (H22購入用地)
- 衛生組合 (旧水路)
- 水路
- 旧町道 (法面部)
- 道路 (旧道路)
- 市道編入 (旧県道)
- 衛生組合 (旧道路)
- 県道 (占用部分)
- 県道 (占用協議箇所)
- 県道 (石川県と記載)
- 民地 (民地と記載)

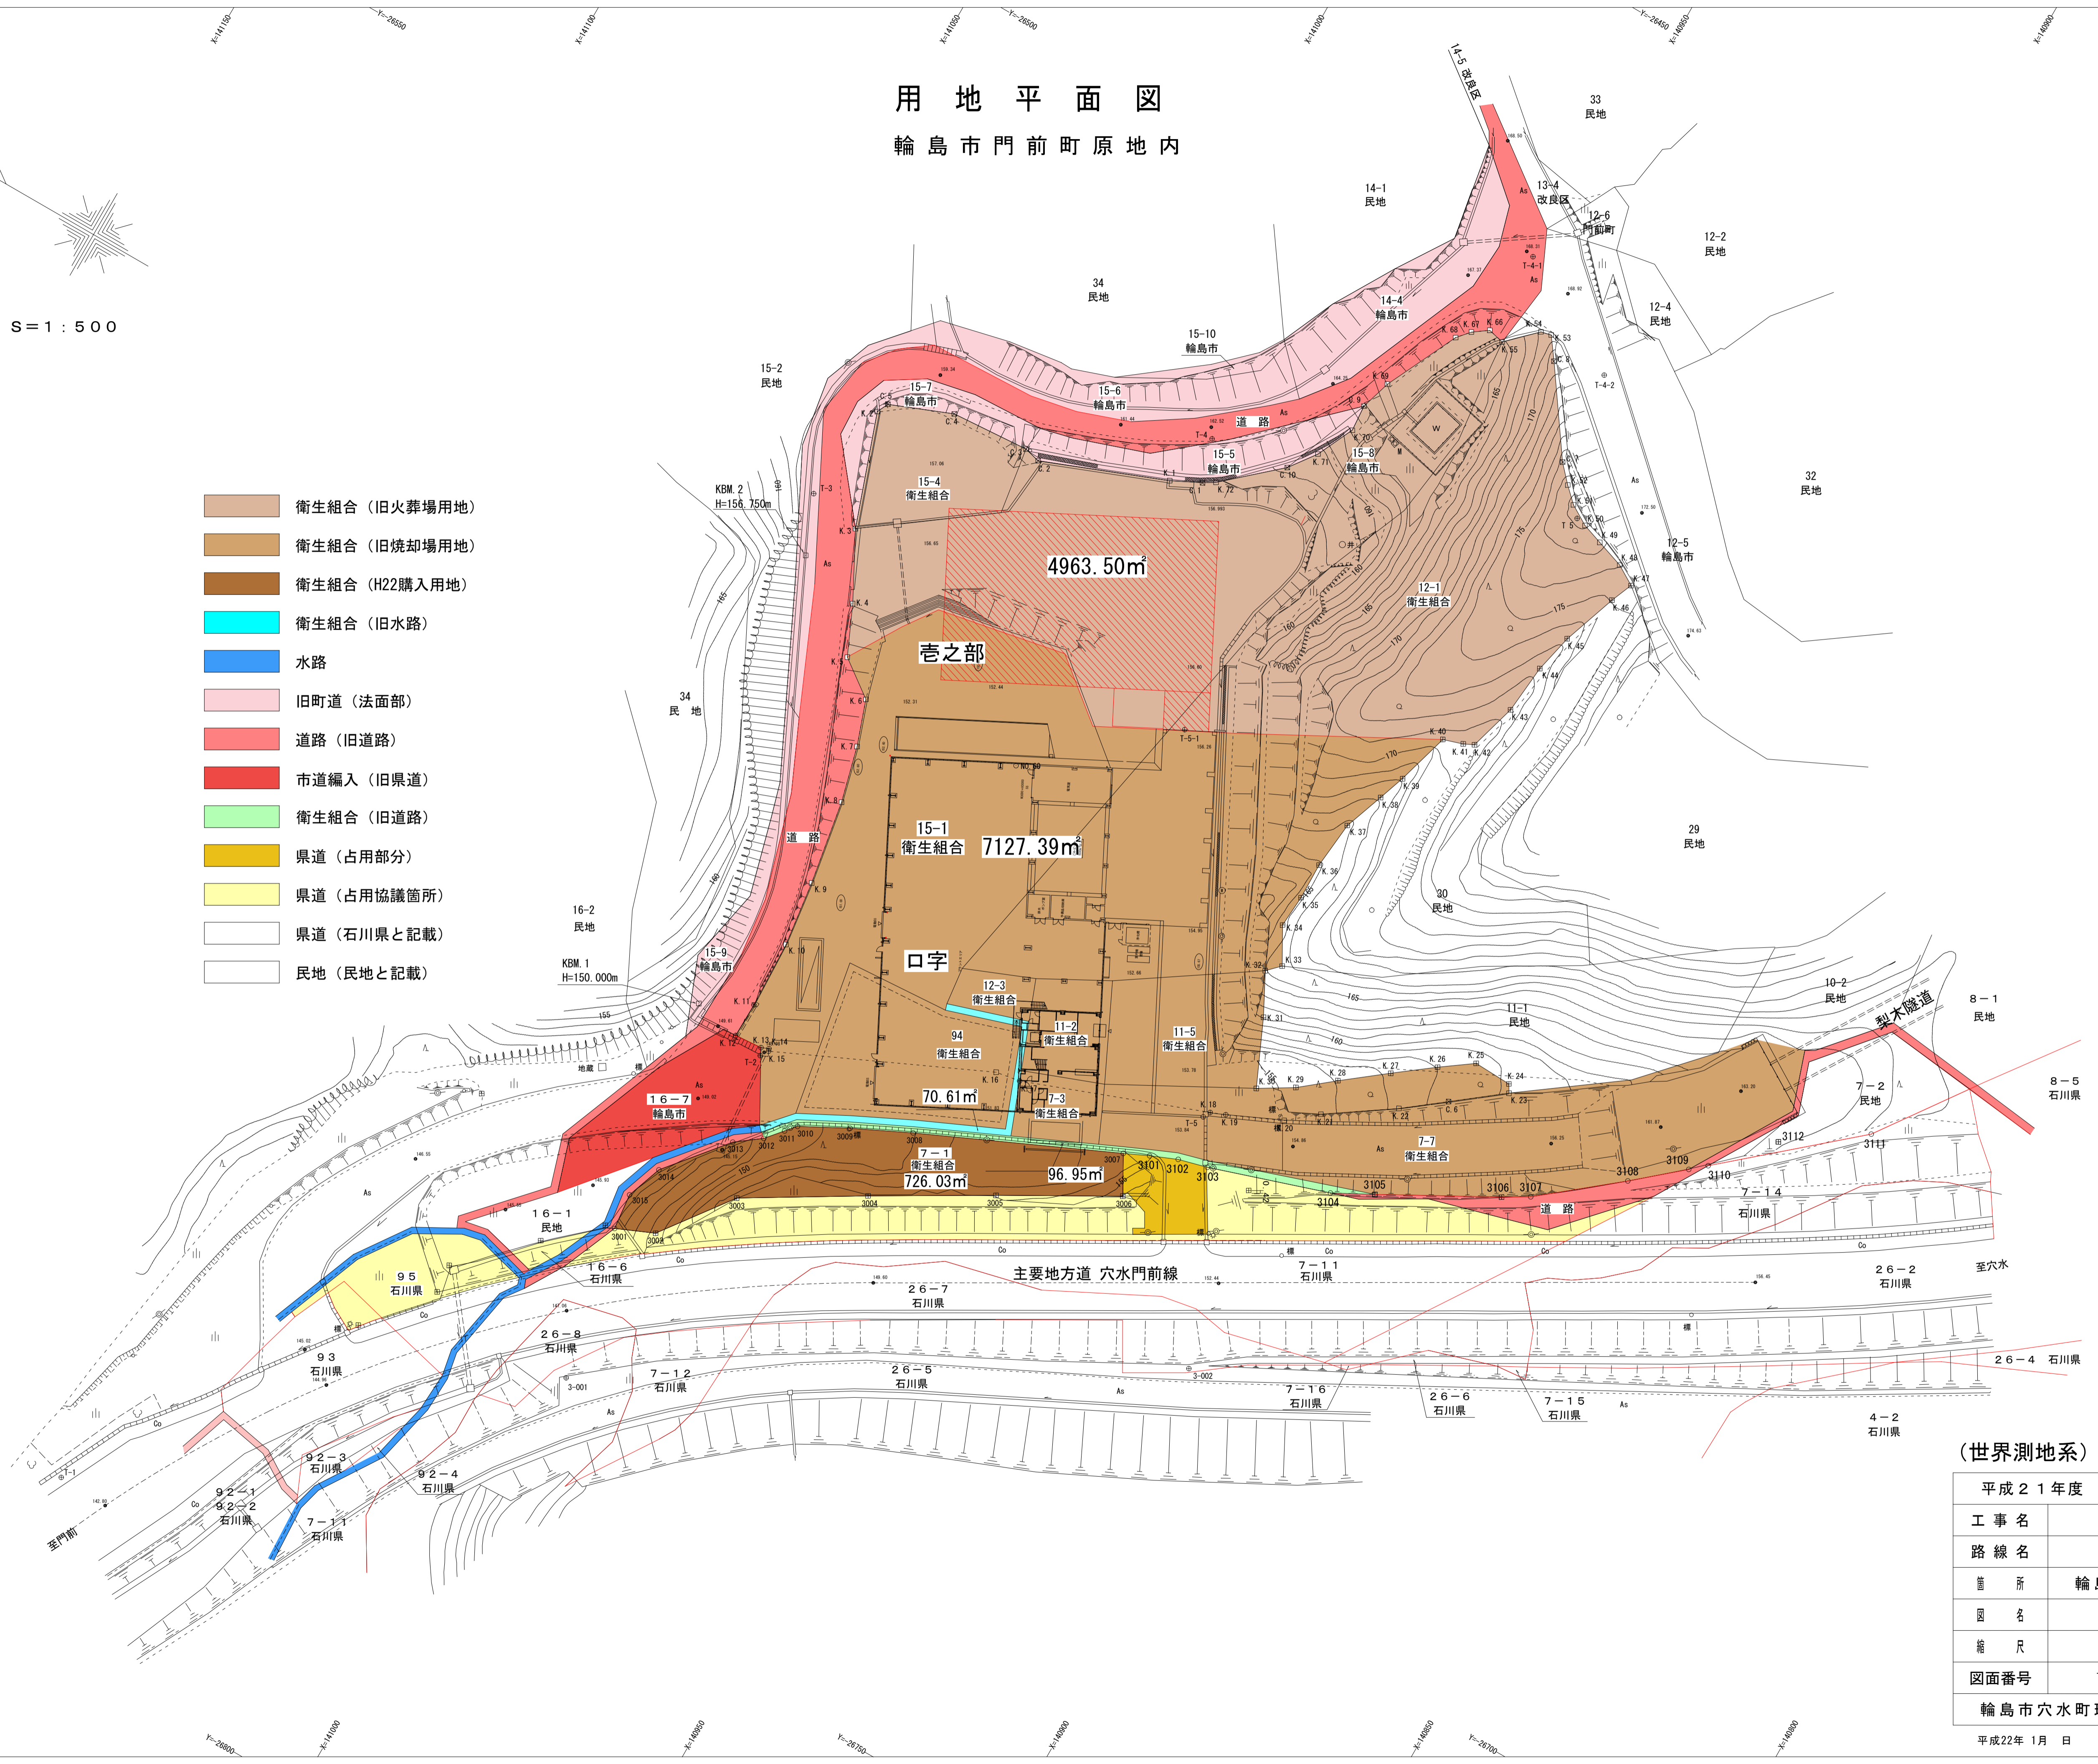

(世界測地系)

平成21年度	
工事名	
路線名	
箇所	輪島市門前町原地内
図名	用地平面図
縮尺	S = 1 : 500
図面番号	1 / 1 枚の内
輪島市穴水町環境衛生施設組合	