


雲マーク部には組合の所有地以外の土地が含まれるため、  
本図における資源物貯留棟と作業員用駐車場の位置は確定で  
はありません。

作業員用駐車場 15台分 (新設)  
資源物貯留棟 (新設)


渡り廊下  
(追加設置)

全体配置図 (全体動線計画図)

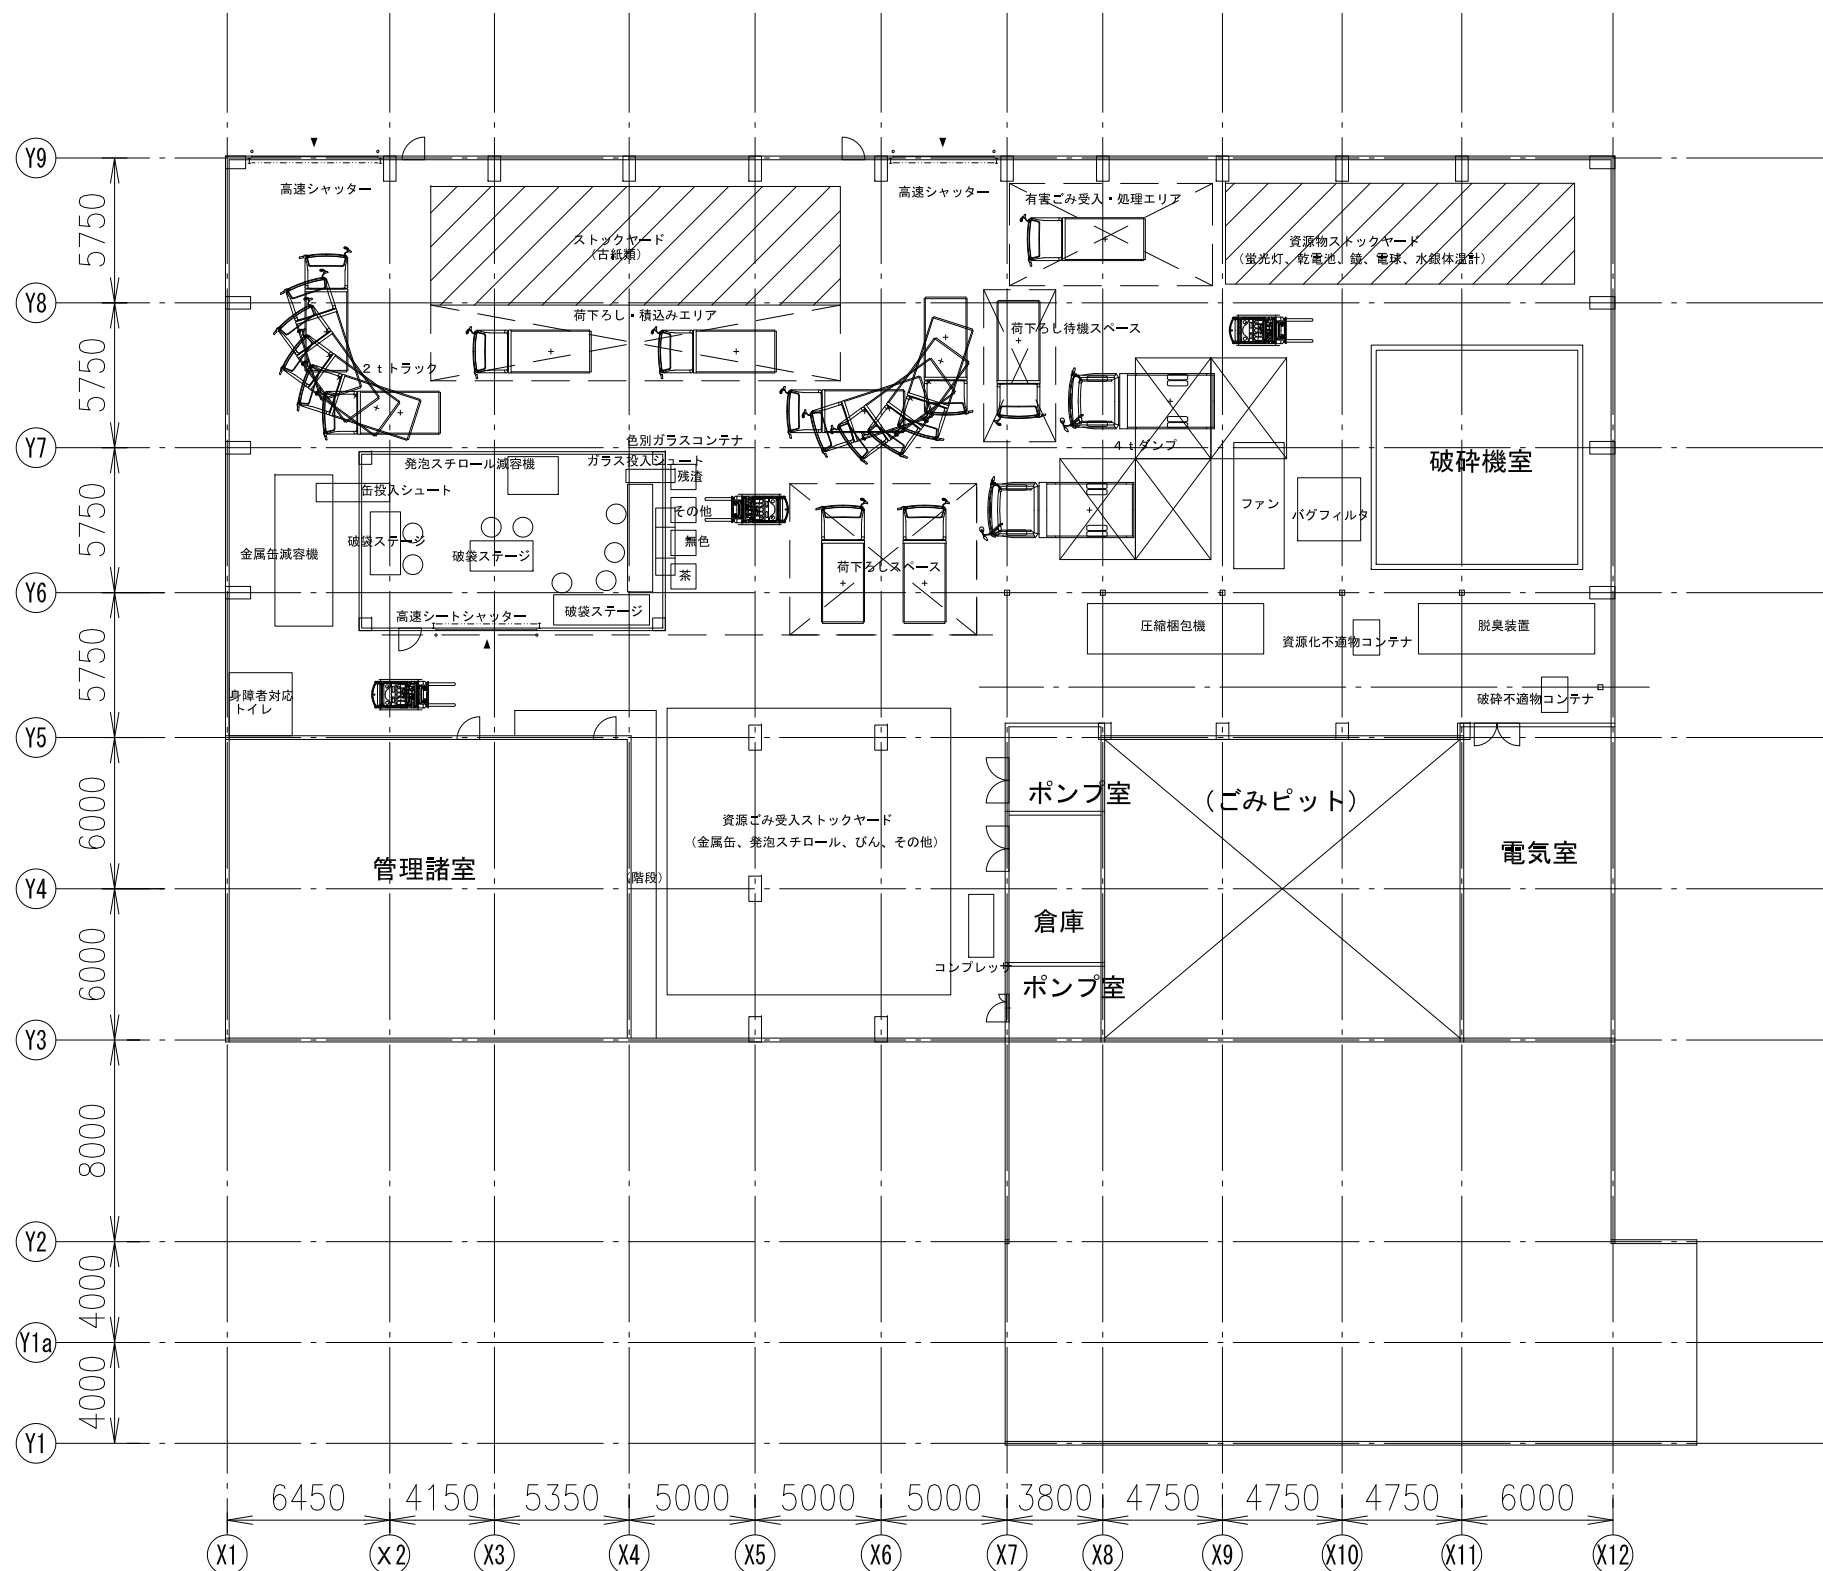

リサイクルセンター 配置計画

1階機器配置図 S=1/300 (A3)

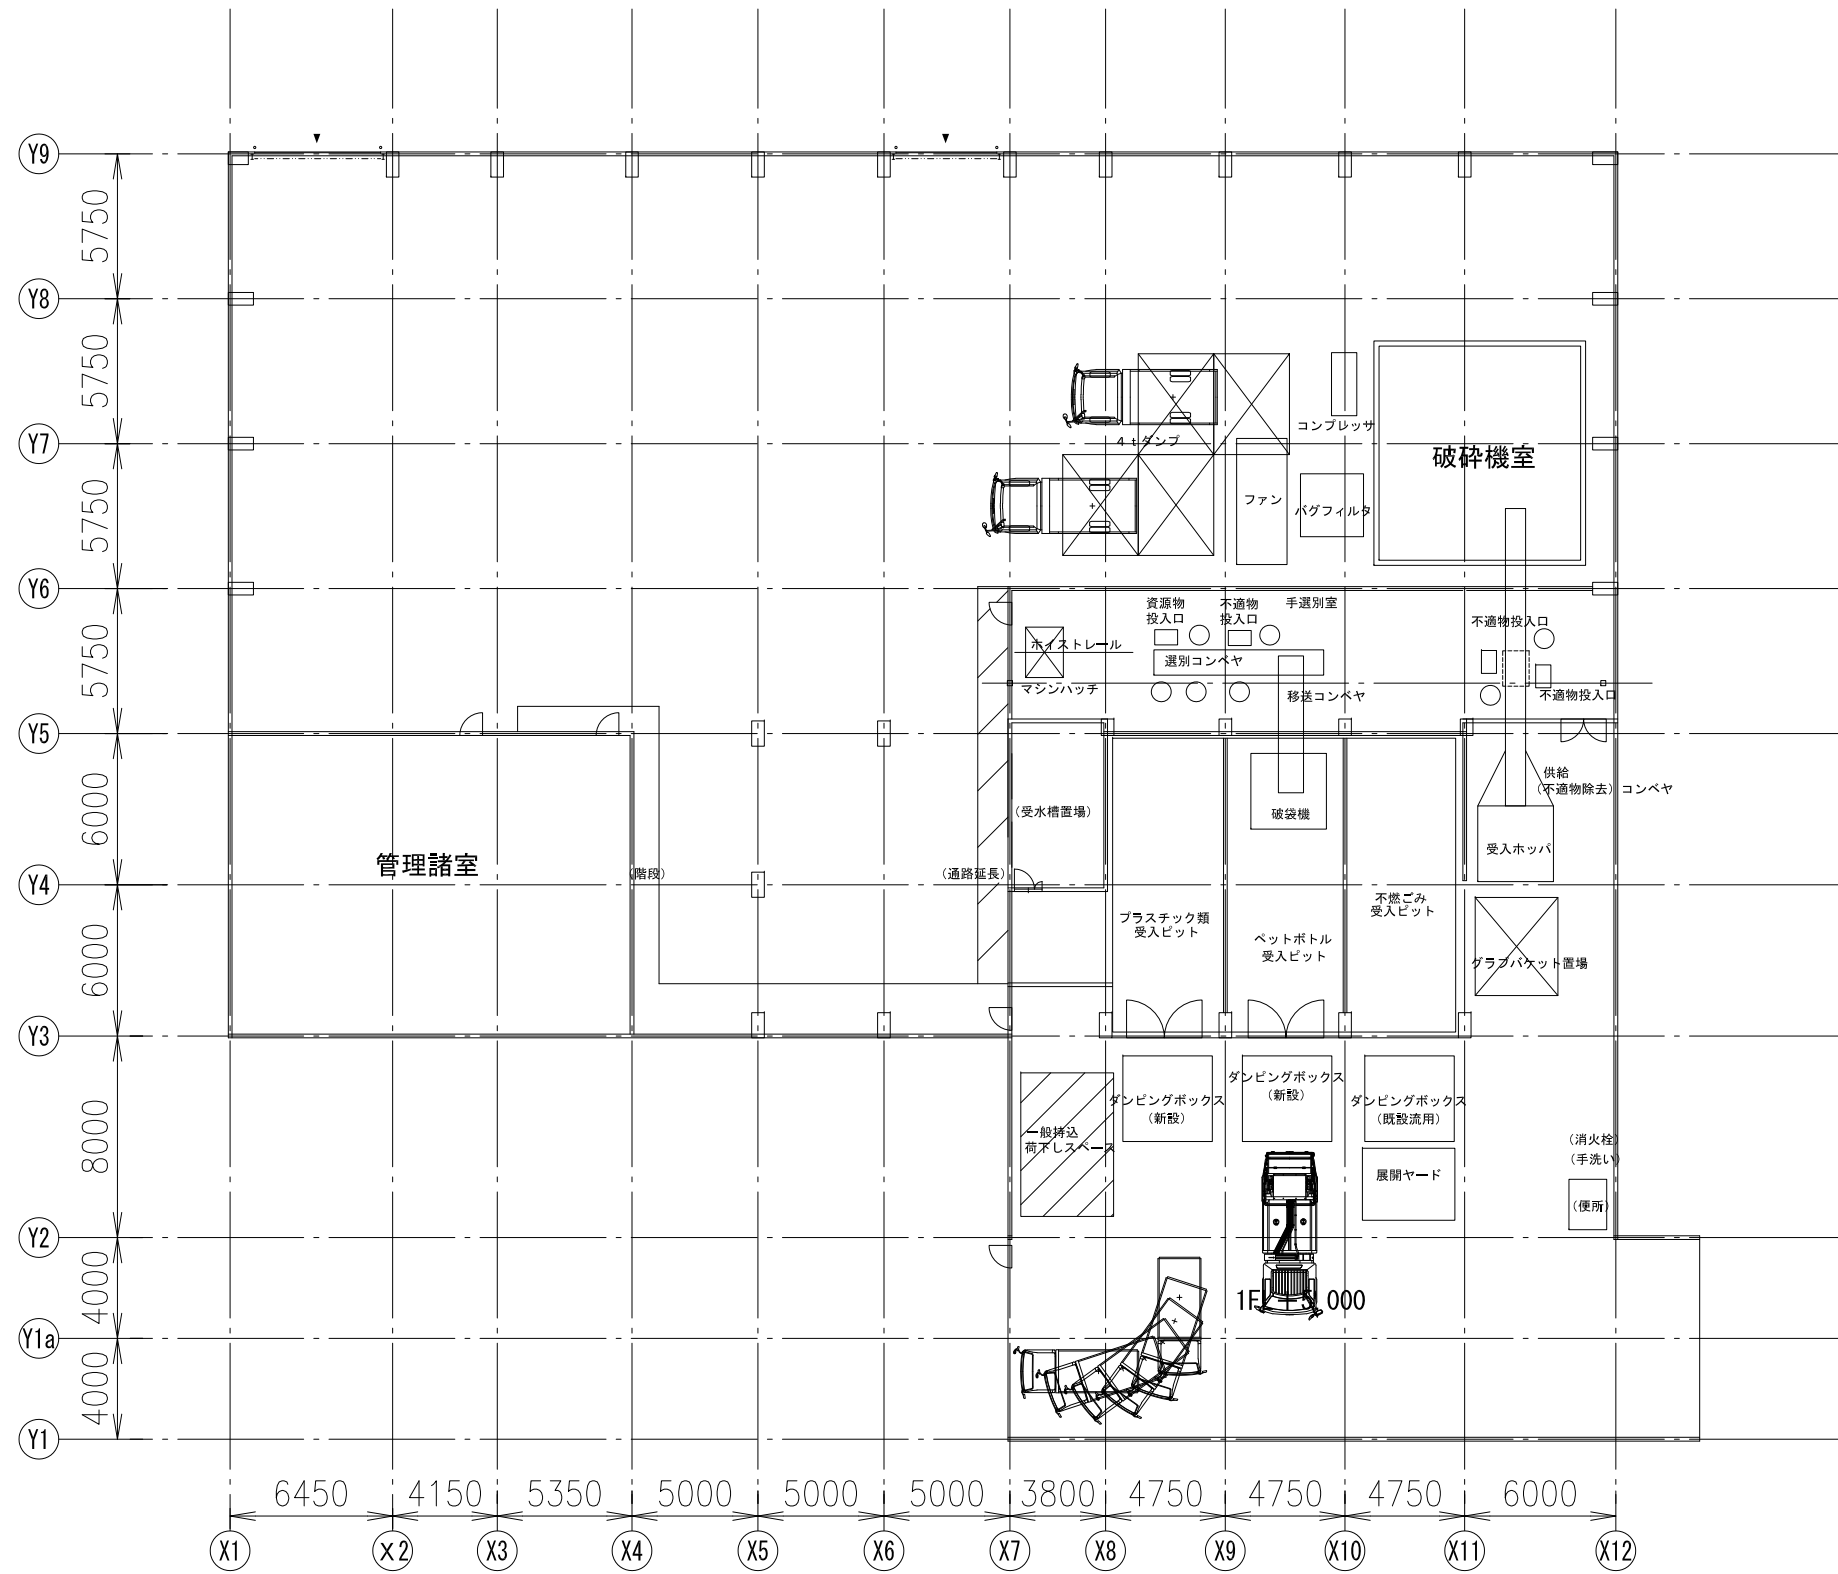

リサイクルセンター 配置計画

2階機器配置図 S=1/300 (A 3)