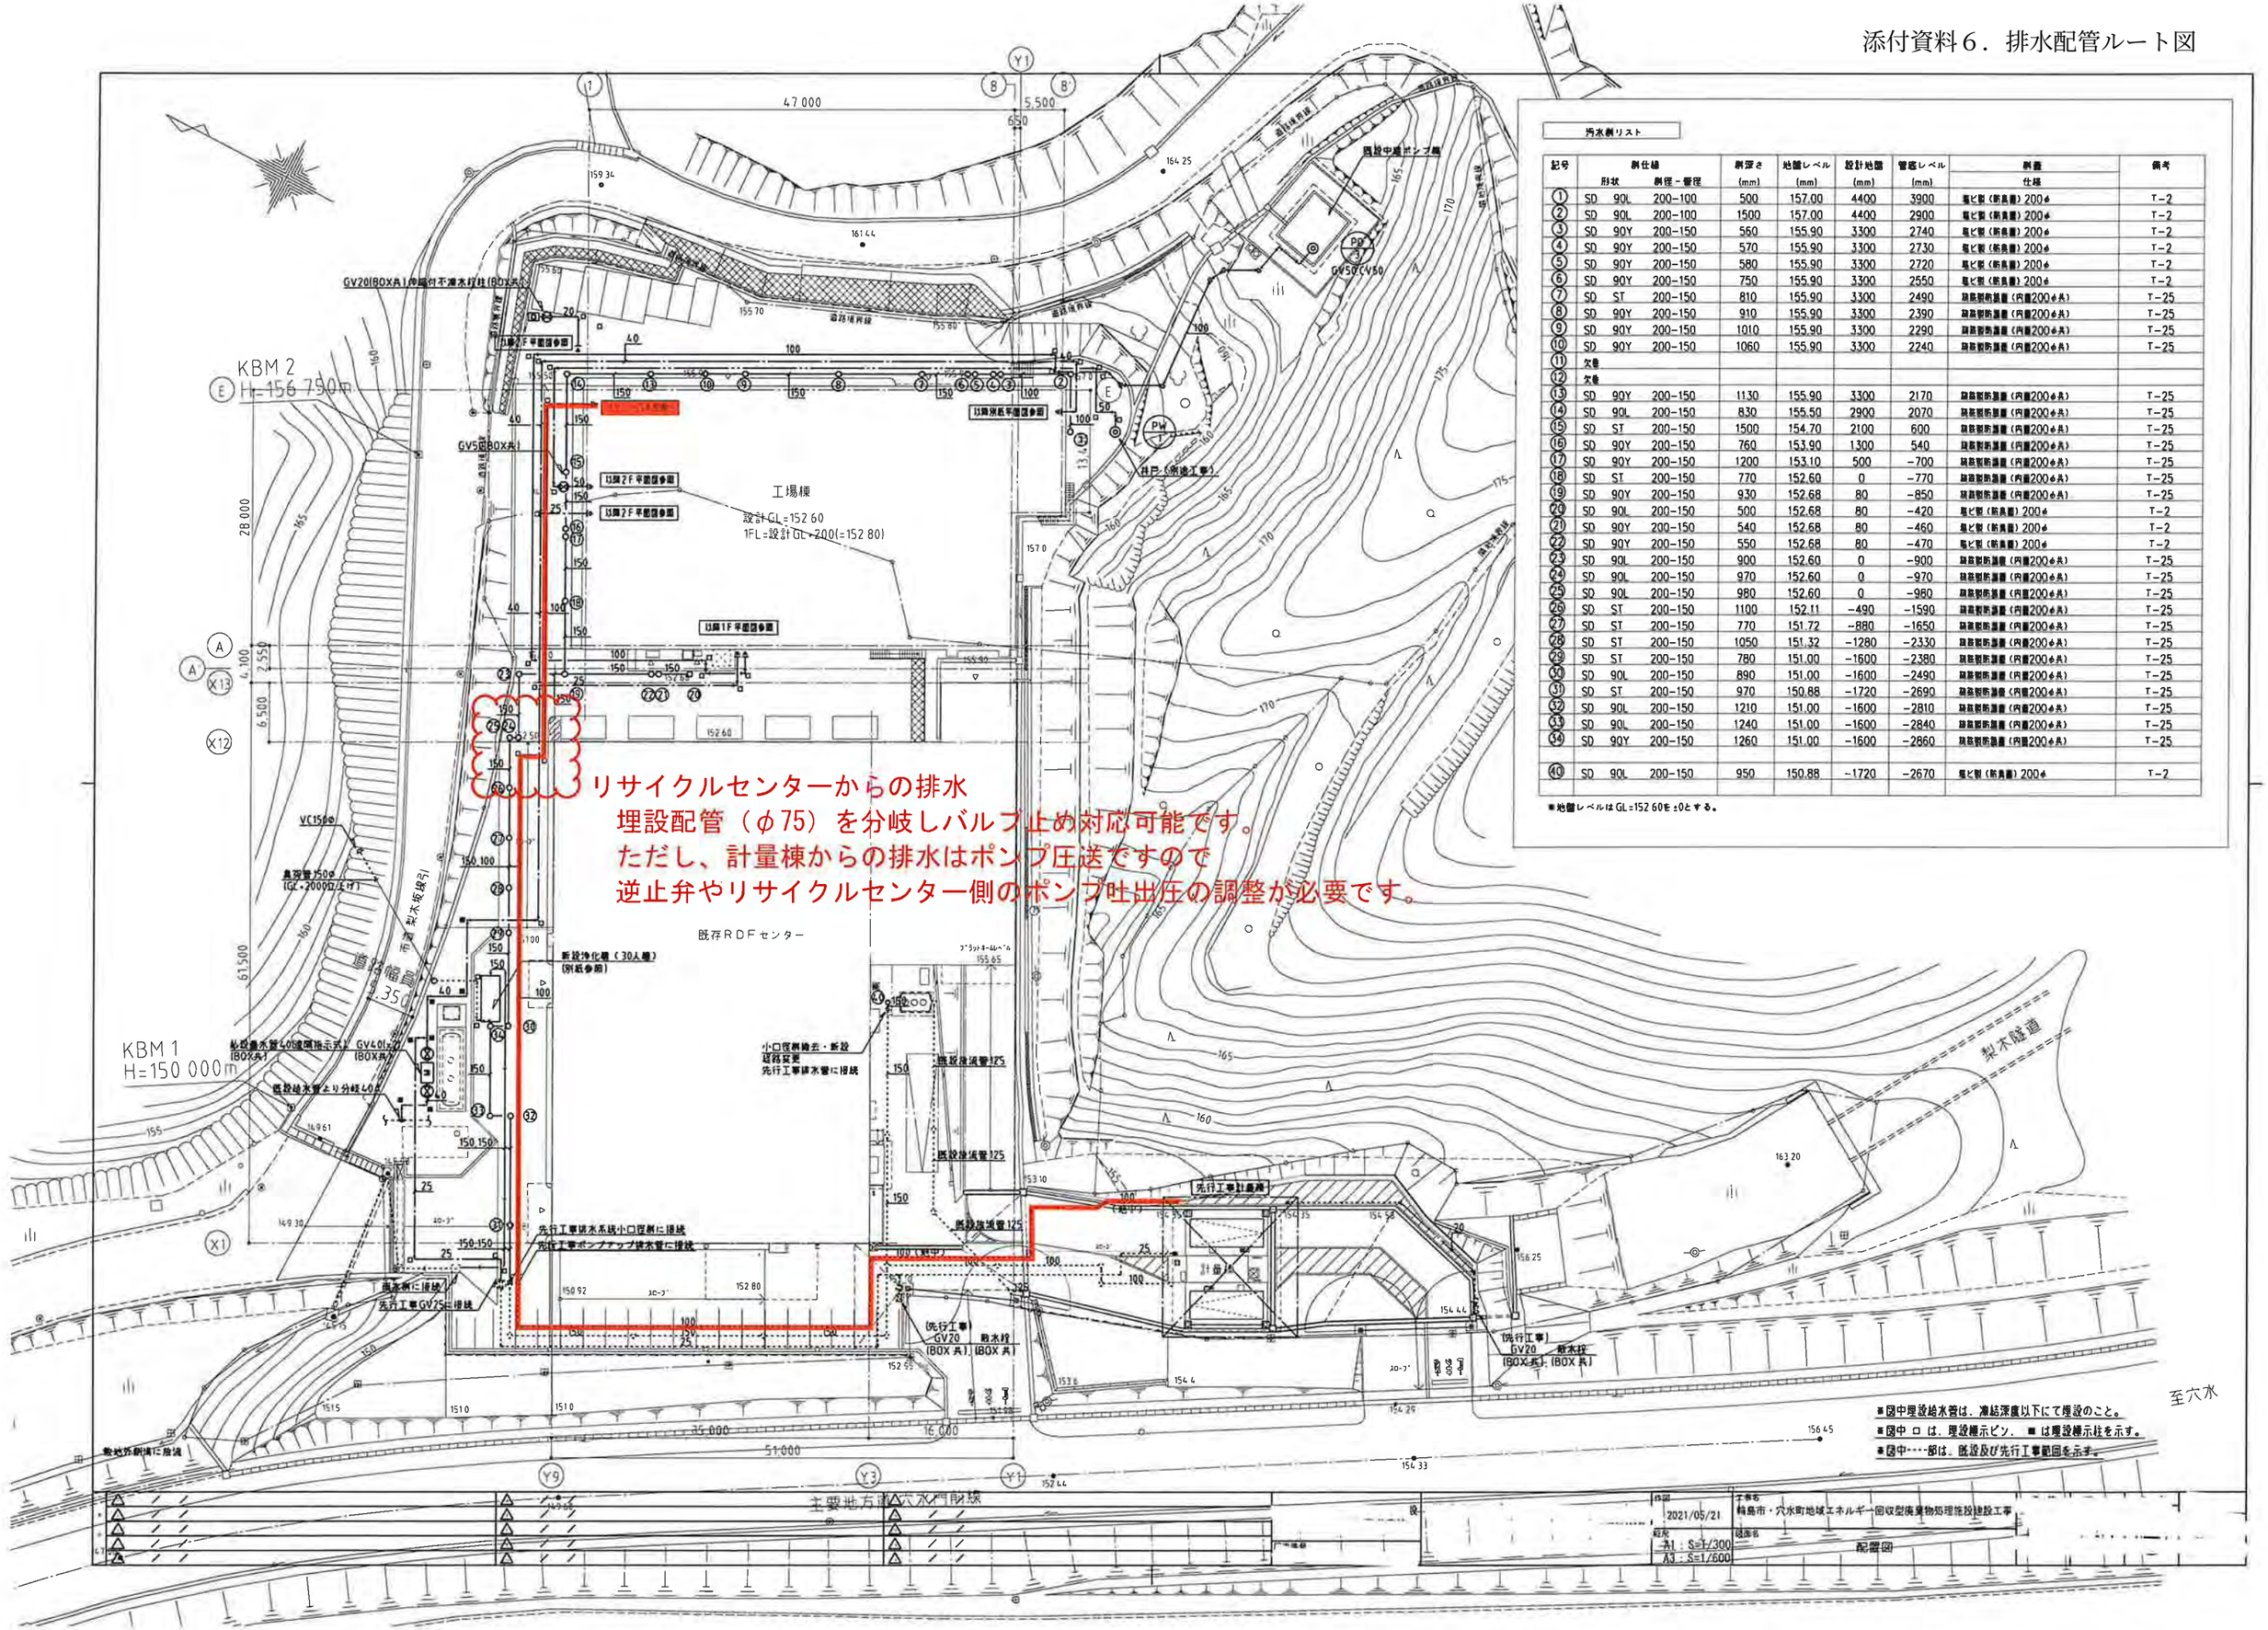

汚水桝リスト

記号	桝仕様 形状	桝仕様 桝径－管径	桝深さ (mm)	地盤レベル (mm)	設計地盤 (mm)	管底レベル (mm)	桝蓋 仕様	備考
①	SD 90L	200−100	500	157.00	4400	3900	塩ビ製（新長雪）200φ	T−2
②	SD 90L	200−100	1500	157.00	4400	2900	塩ビ製（新長雪）200φ	T−2
③	SD 90Y	200−150	560	155.90	3300	2740	塩ビ製（新長雪）200φ	T−2
④	SD 90Y	200−150	570	155.90	3300	2730	塩ビ製（新長雪）200φ	T−2
⑤	SD 90Y	200−150	580	155.90	3300	2720	塩ビ製（新長雪）200φ	T−2
⑥	SD 90Y	200−150	750	155.90	3300	2550	塩ビ製（新長雪）200φ	T−2
⑦	SD ST	200−150	810	155.90	3300	2490	鉄筋製防護蓋（内蓋200φ共）	T−25
⑧	SD 90Y	200−150	910	155.90	3300	2390	鉄筋製防護蓋（内蓋200φ共）	T−25
⑨	SD 90Y	200−150	1010	155.90	3300	2290	鉄筋製防護蓋（内蓋200φ共）	T−25
⑩	SD 90Y	200−150	1060	155.90	3300	2240	鉄筋製防護蓋（内蓋200φ共）	T−25
⑪	欠番							
⑫	欠番							
⑬	SD 90Y	200−150	1130	155.90	3300	2170	鉄筋製防護蓋（内蓋200φ共）	T−25
⑭	SD 90L	200−150	830	155.50	2900	2070	鉄筋製防護蓋（内蓋200φ共）	T−25
⑮	SD ST	200−150	1500	154.70	2100	600	鉄筋製防護蓋（内蓋200φ共）	T−25
⑯	SD 90Y	200−150	760	153.90	1300	540	鉄筋製防護蓋（内蓋200φ共）	T−25
⑰	SD 90Y	200−150	1200	153.10	500	−700	鉄筋製防護蓋（内蓋200φ共）	T−25
⑱	SD ST	200−150	770	152.60	0	−770	鉄筋製防護蓋（内蓋200φ共）	T−25
⑲	SD 90Y	200−150	930	152.68	80	−850	鉄筋製防護蓋（内蓋200φ共）	T−25
⑳	SD 90L	200−150	500	152.68	80	−420	塩ビ製（新長雪）200φ	T−2
㉑	SD 90Y	200−150	540	152.68	80	−460	塩ビ製（新長雪）200φ	T−2
㉒	SD 90Y	200−150	550	152.68	80	−470	塩ビ製（新長雪）200φ	T−2
㉓	SD 90L	200−150	900	152.60	0	−900	鉄筋製防護蓋（内蓋200φ共）	T−25
㉔	SD 90L	200−150	970	152.60	0	−970	鉄筋製防護蓋（内蓋200φ共）	T−25
㉕	SD 90L	200−150	980	152.60	0	−980	鉄筋製防護蓋（内蓋200φ共）	T−25
㉖	SD ST	200−150	1100	152.11	−490	−1590	鉄筋製防護蓋（内蓋200φ共）	T−25
㉗	SD ST	200−150	770	151.72	−880	−1650	鉄筋製防護蓋（内蓋200φ共）	T−25
㉘	SD ST	200−150	1050	151.32	−1280	−2330	鉄筋製防護蓋（内蓋200φ共）	T−25
㉙	SD ST	200−150	780	151.00	−1600	−2380	鉄筋製防護蓋（内蓋200φ共）	T−25
㉚	SD 90L	200−150	890	151.00	−1600	−2490	鉄筋製防護蓋（内蓋200φ共）	T−25
㉛	SD ST	200−150	970	150.88	−1720	−2690	鉄筋製防護蓋（内蓋200φ共）	T−25
㉜	SD 90L	200−150	1210	151.00	−1600	−2810	鉄筋製防護蓋（内蓋200φ共）	T−25
㉝	SD 90L	200−150	1240	151.00	−1600	−2840	鉄筋製防護蓋（内蓋200φ共）	T−25
㉞	SD 90Y	200−150	1260	151.00	−1600	−2860	鉄筋製防護蓋（内蓋200φ共）	T−25
㊵	SD 90L	200−150	950	150.88	−1720	−2670	塩ビ製（新長雪）200φ	T−2

※地盤レベルはGL＝152.60を±0とする。

※図中埋設給水管は、凍結深度以下にて埋設のこと。
※図中 ロ は、埋設標示ピン、 ■ は埋設標示柱を示す。
※図中‥‥一部は、既設及び先行工事範囲を示す。

日付	2021/05/21
縮尺	A1：S=1/300 A3：S=1/600
工事名	輪島市・穴水町地域エネルギー回収型廃棄物処理施設建設工事
図面名	配置図