図面来歴								
訂正	年月日	記事	担当	使用番号	製造数	使用年月	注文主その他	
△								
△								
△								

添付資料４．ＩＴＶ装置参考資料

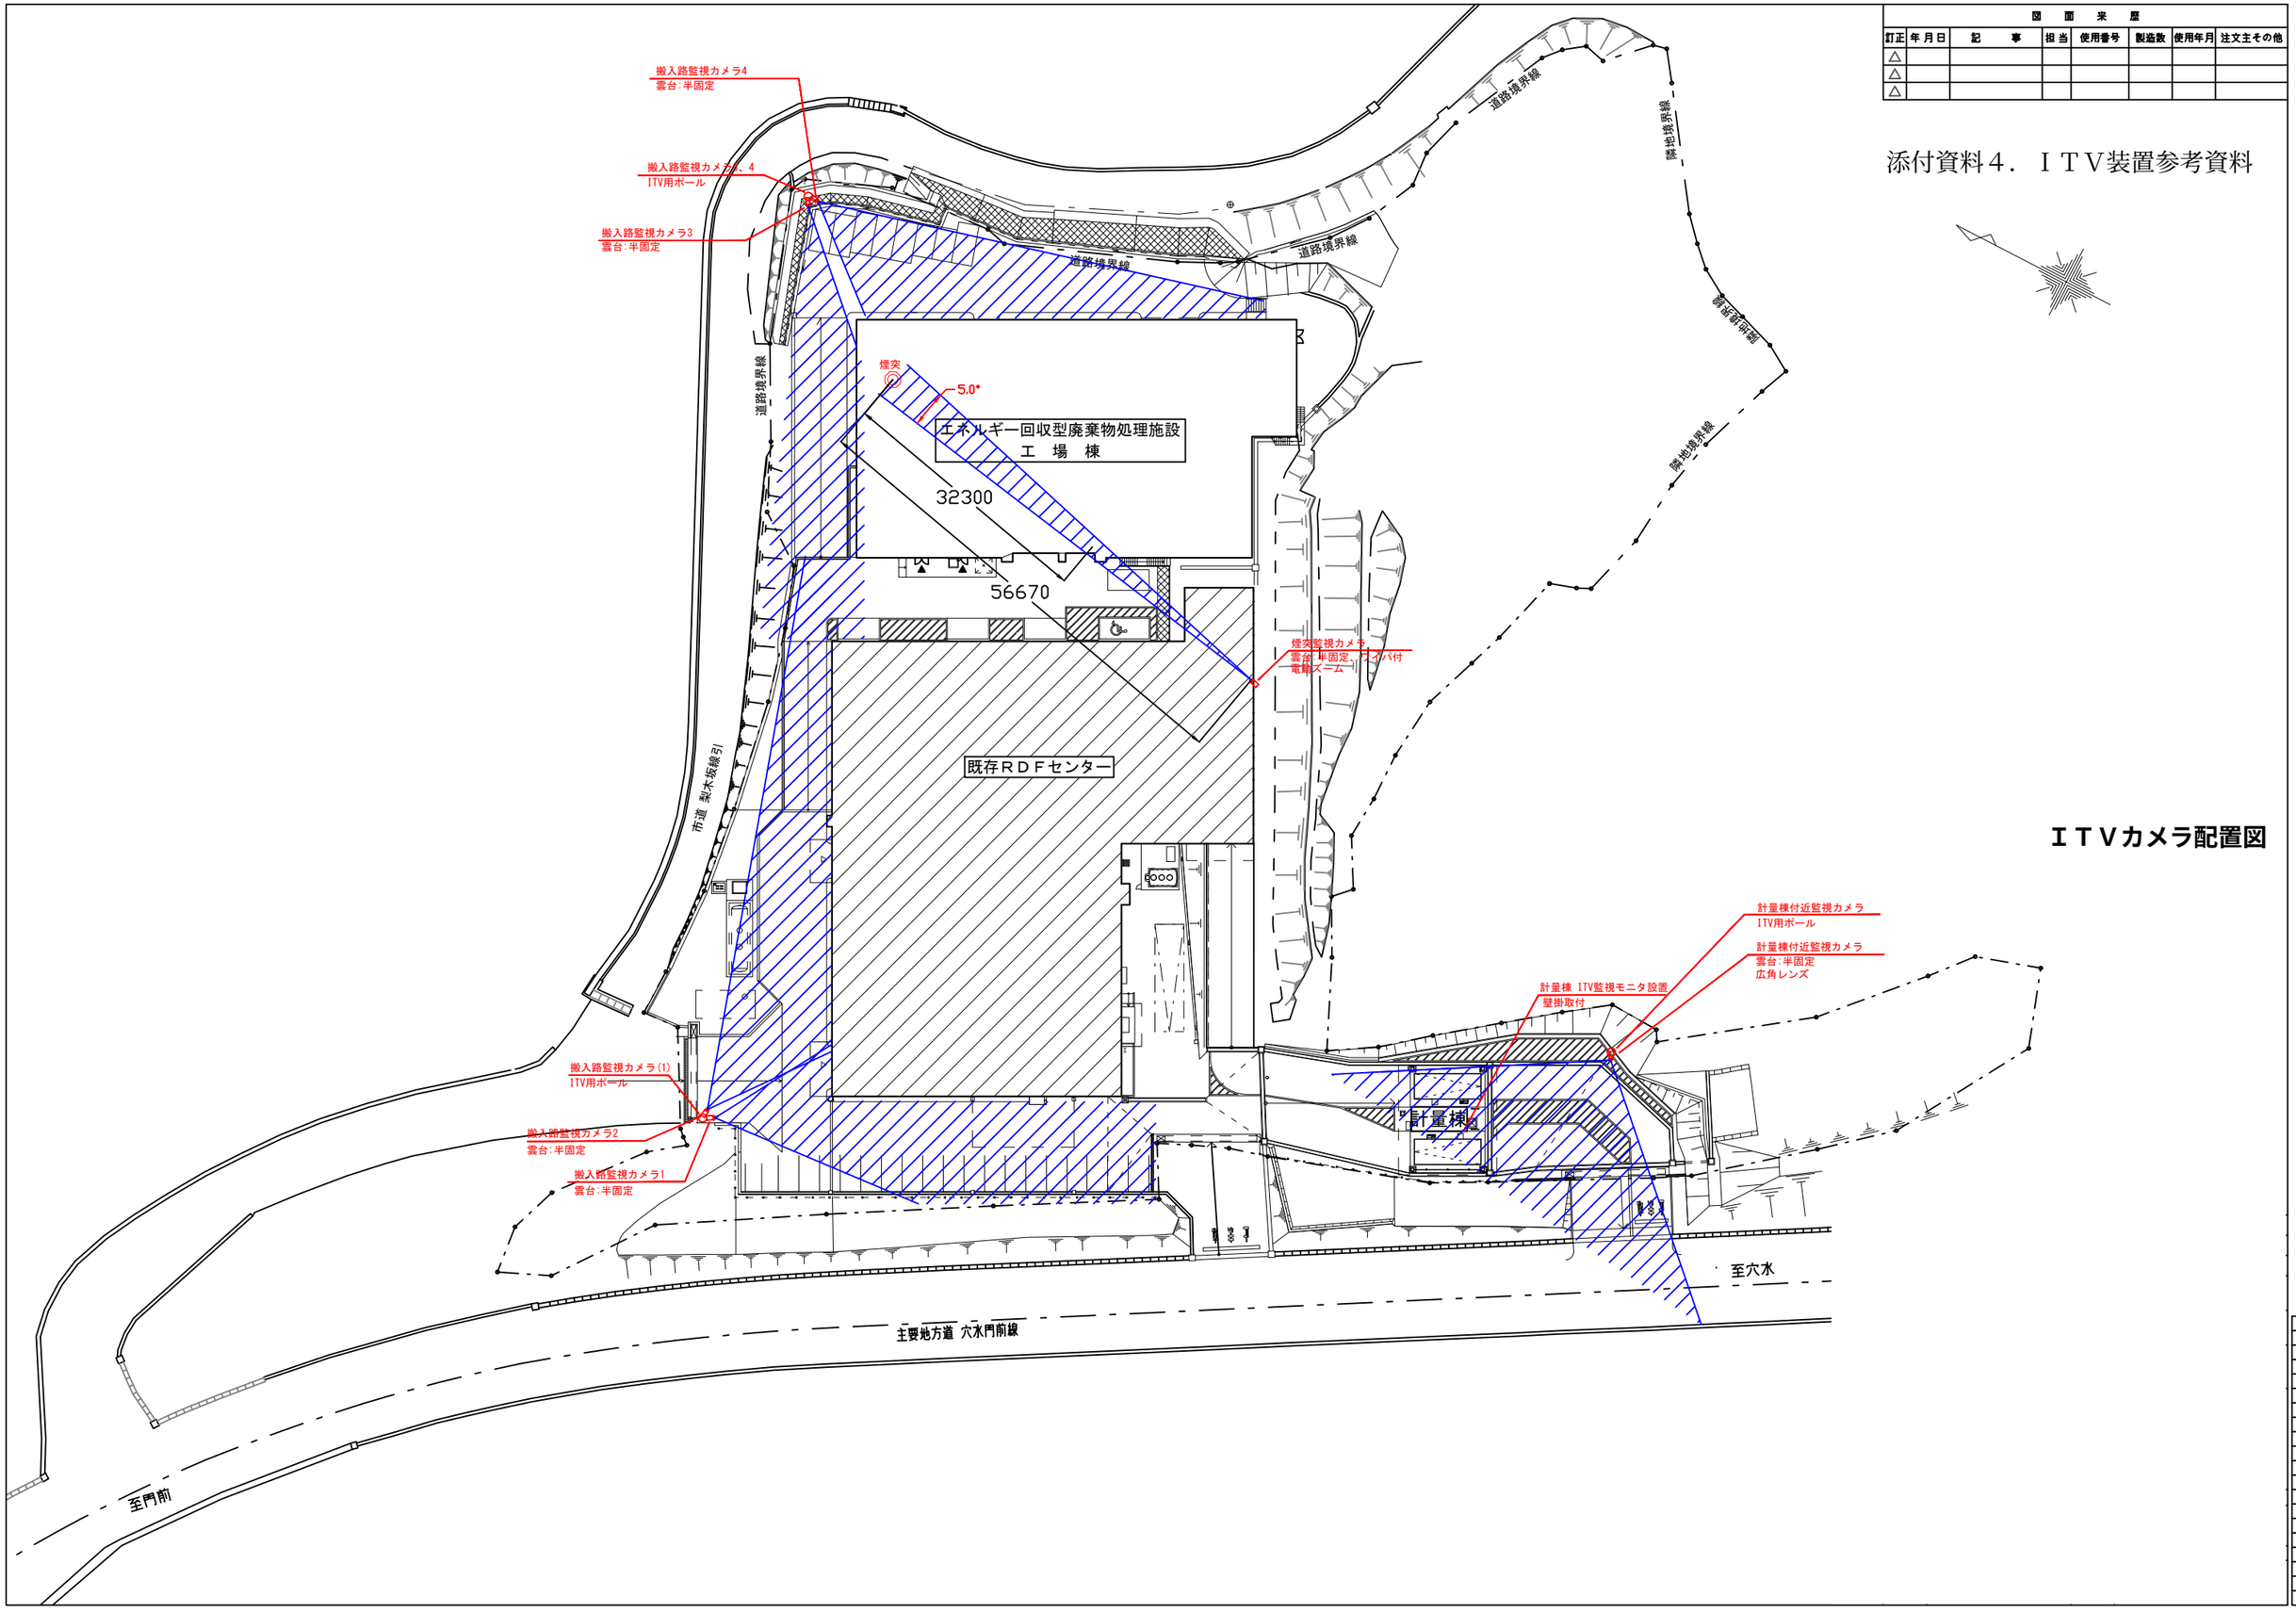

ＩＴＶカメラ配置図

配布先
控
計

C1:炉内監視カメラ
PoE(10.7W)
ネットワークカメラ
AXIS P1378
※STPcate5e以上PoE対応ｹｰﾌﾞﾙ
※両端で100m以内

C2:煙突監視カメラ
10:ZOOM
9:FOCUS
8:IRIS
7:com
1:AC COMMON
2:AC (HOT)
5:WIPER ON/OFF
8pinｺﾈｸﾀ 接続箱:FTM-1
PoE(6.3W)
ネットワークカメラ
VN-H68
・lenz:D8×7.8HA-SE2
・カメラケース:CH-771FDHW
・カメラ金具:WB-17-2
中央制御室/ﾚﾝｽﾞﾘﾓｺﾝより
AC100V／常電
中央制御室/ﾌﾗｲﾊﾟｰ制御器より
同軸延長送信機 XE10-110-TX
同軸延長受信機 XE10-110-RX
※同軸ケーブル(5C-FB)推奨
※STPCat5e以上ケーブル

C3:プラットホーム監視カメラ(1)
PoE++(51W)
ネットワークカメラ
VN-H678WPR
※STPcate5e以上PoE++対応ｹｰﾌﾞﾙ
※両端で100m以内

C4:プラットホーム監視カメラ(2)
PoE++(51W)
ネットワークカメラ
VN-H678WPR
※STPcate5e以上PoE++対応ｹｰﾌﾞﾙ
※両端で100m以内

C5:ごみ投入ホッパ監視カメラ
PoE(12.5W)
ネットワークカメラ
VN-H168WPR
※STPcate5e以上PoE対応ｹｰﾌﾞﾙ
※両端で100m以内

C6:ごみピット監視カメラ(1)
PoE++(51W)
ネットワークカメラ
VN-H678WPR
※STPcate5e以上PoE対応ｹｰﾌﾞﾙ
※両端で100m以内

C7:ごみピット監視カメラ(2)
PoE++(51W)
ネットワークカメラ
VN-H678WPR
※STPcate5e以上PoE対応ｹｰﾌﾞﾙ
※両端で100m以内

C8:計量棟付近監視カメラ
PoE(12.5W)
ネットワークカメラ
VN-H258VPR
同軸延長送信機 XE10-110-TX
同軸延長受信機 XE10-110-RX
※同軸ケーブル(5C-FB)推奨
※STPCat5e以上ケーブル

C9:集じん灰処理装置監視カメラ
PoE(12.5W)
ネットワークカメラ
VN-H168WPR
※STPcate5e以上PoE対応ｹｰﾌﾞﾙ
※両端で100m以内

C10:搬入路(1)監視カメラ
PoE(12.5W)
ネットワークカメラ
VN-H168WPR
同軸延長送信機 XE10-110-TX
同軸延長受信機 XE10-110-RX
※同軸ケーブル(5C-FB)推奨
※STPCat5e以上ケーブル

C11搬入路(2)監視カメラ
PoE(12.5W)
ネットワークカメラ
VN-H168WPR
同軸延長送信機 XE10-110-TX
同軸延長受信機 XE10-110-RX
※同軸ケーブル(5C-FB)推奨
※STPCat5e以上ケーブル

C12:搬入路(3)監視カメラ
PoE(12.5W)
ネットワークカメラ
VN-H168WPR
同軸延長送信機 XE10-110-TX
同軸延長受信機 XE10-110-RX
※同軸ケーブル(5C-FB)推奨
※STPCat5e以上ケーブル

C13:搬入路(4)監視カメラ
PoE(12.5W)
ネットワークカメラ
VN-H168WPR
同軸延長送信機 XE10-110-TX
同軸延長受信機 XE10-110-RX
※同軸ケーブル(5C-FB)推奨
※STPCat5e以上ケーブル

C14:混練機監視カメラ
PoE(12.5W)
ネットワークカメラ
VN-H168WPR
※STPcate5e以上PoE対応ｹｰﾌﾞﾙ
※両端で100m以内

マテリアルリサイクルITV制御装置より
WANへ(遠隔監視用)
※マテリアルリサイクルITVシステム機器の設定等は範疇外とします。
※構内/事務所内ネットワーク機器の設定等は範疇外とします。
※LANケーブルは全てシールド仕様としノイズ影響を受けないものとします。

『中央制御室』
PoEﾊﾌﾞ①
PN261693
※STPCat5e以上ケーブル
PoEｲﾝｼﾞｪｸﾀｰ
YPS-PoE-BT
LAN+PoE
LAN

ｽｲｯﾁﾝｸﾞﾊﾌﾞ①
PN26244
※STPcate5e以上
PoE対応ｹｰﾌﾞﾙ

中央制御室
ﾓﾆﾀﾘﾝｸﾞﾕﾆｯﾄ AS-6200MC
液晶ﾓﾆﾀｰ(50ｲﾝﾁ) PN-HY501
・FHW-52B
ﾓﾆﾀﾘﾝｸﾞﾕﾆｯﾄ AS-6800MC
液晶ﾓﾆﾀｰ(50ｲﾝﾁ) PN-HY501
・FHW-52B
ﾓﾆﾀﾘﾝｸﾞﾕﾆｯﾄ AS-6200MC
液晶ﾓﾆﾀｰ(23.8ｲﾝﾁ) EV2460-BK
・FHW-43
ﾓﾆﾀﾘﾝｸﾞﾕﾆｯﾄ AS-6200MC
液晶ﾓﾆﾀｰ(23.8ｲﾝﾁ) EV2460-BK
・FHW-43
ﾓﾆﾀﾘﾝｸﾞﾕﾆｯﾄ AS-6200MC
液晶ﾓﾆﾀｰ(23.8ｲﾝﾁ) EV2460-BK
・FHW-43
ﾓﾆﾀﾘﾝｸﾞﾕﾆｯﾄ AS-6200MC
液晶ﾓﾆﾀｰ(23.8ｲﾝﾁ) EV2460-BK
・FHW-43
ﾓﾆﾀﾘﾝｸﾞﾕﾆｯﾄ AS-6200MC
液晶ﾓﾆﾀｰ(23.8ｲﾝﾁ) EV2460-BK
・FHW-43
ｶﾒﾗﾘﾓｺﾝ AS-C2016
C2:煙突監視カメラへ
ワイパー操作(DCS)
CB-3
4P DIN
4P DINｺﾈｸﾀ(ｵｽ)付属

ごみクレーン操作場所
ﾓﾆﾀﾘﾝｸﾞﾕﾆｯﾄ AS-6200MC
液晶ﾓﾆﾀｰ(23.8ｲﾝﾁ) EV2460-BK
ｶﾒﾗﾘﾓｺﾝ AS-C2016
C23:構内全域(4)監視ｶﾒﾗへ
・ﾗｯｸ:EIA-K20B

見学者通路
ﾓﾆﾀﾘﾝｸﾞﾕﾆｯﾄ AS-6200MC

ﾌﾟﾗｯﾄﾎｰﾑ監視室
ﾓﾆﾀﾘﾝｸﾞﾕﾆｯﾄ AS-6200MC
液晶ﾓﾆﾀｰ(23.8ｲﾝﾁ) EV2460-BK
・ﾗｯｸ:EIA-K20B

組合事務室
ﾓﾆﾀﾘﾝｸﾞﾕﾆｯﾄ AS-6800MC
液晶ﾓﾆﾀｰ(23.8ｲﾝﾁ) EV2460-BK
・FHW-43
ﾚｺｰﾀﾞｰ VR-X5100
・UPS搭載
・monitor:PP50R
・HDD:VR-HDD514
・keyboard/mouse
・LISENCE:VR-L08M
液晶ﾓﾆﾀｰ(23.8ｲﾝﾁ) EV2460-BK
・ﾗｯｸ:EIA-K20B

計量棟
ﾓﾆﾀﾘﾝｸﾞﾕﾆｯﾄ AS-6800MC
液晶ﾓﾆﾀｰ(24ｲﾝﾁ) 支給品
・ﾗｯｸ:EIA-K20B

SPC事務室
ﾓﾆﾀﾘﾝｸﾞﾕﾆｯﾄ AS-6800MC
液晶ﾓﾆﾀｰ(23.8ｲﾝﾁ) EV2460-BK
HDMI(沢山)
・FHW-43
・ﾗｯｸ:EIA-K20B

変更		物件名称	輪島市・穴水町地域エネルギー回収型廃棄物処理施設建設工事	設計番号
		図面名称	監視カメラシステム　ブロック図	図面番号