




輪島・穴水クリーンセンター
(ごみ焼却施設)

既設RDFセンター
(マテリアルリサイクル推進施設
に機能転換)

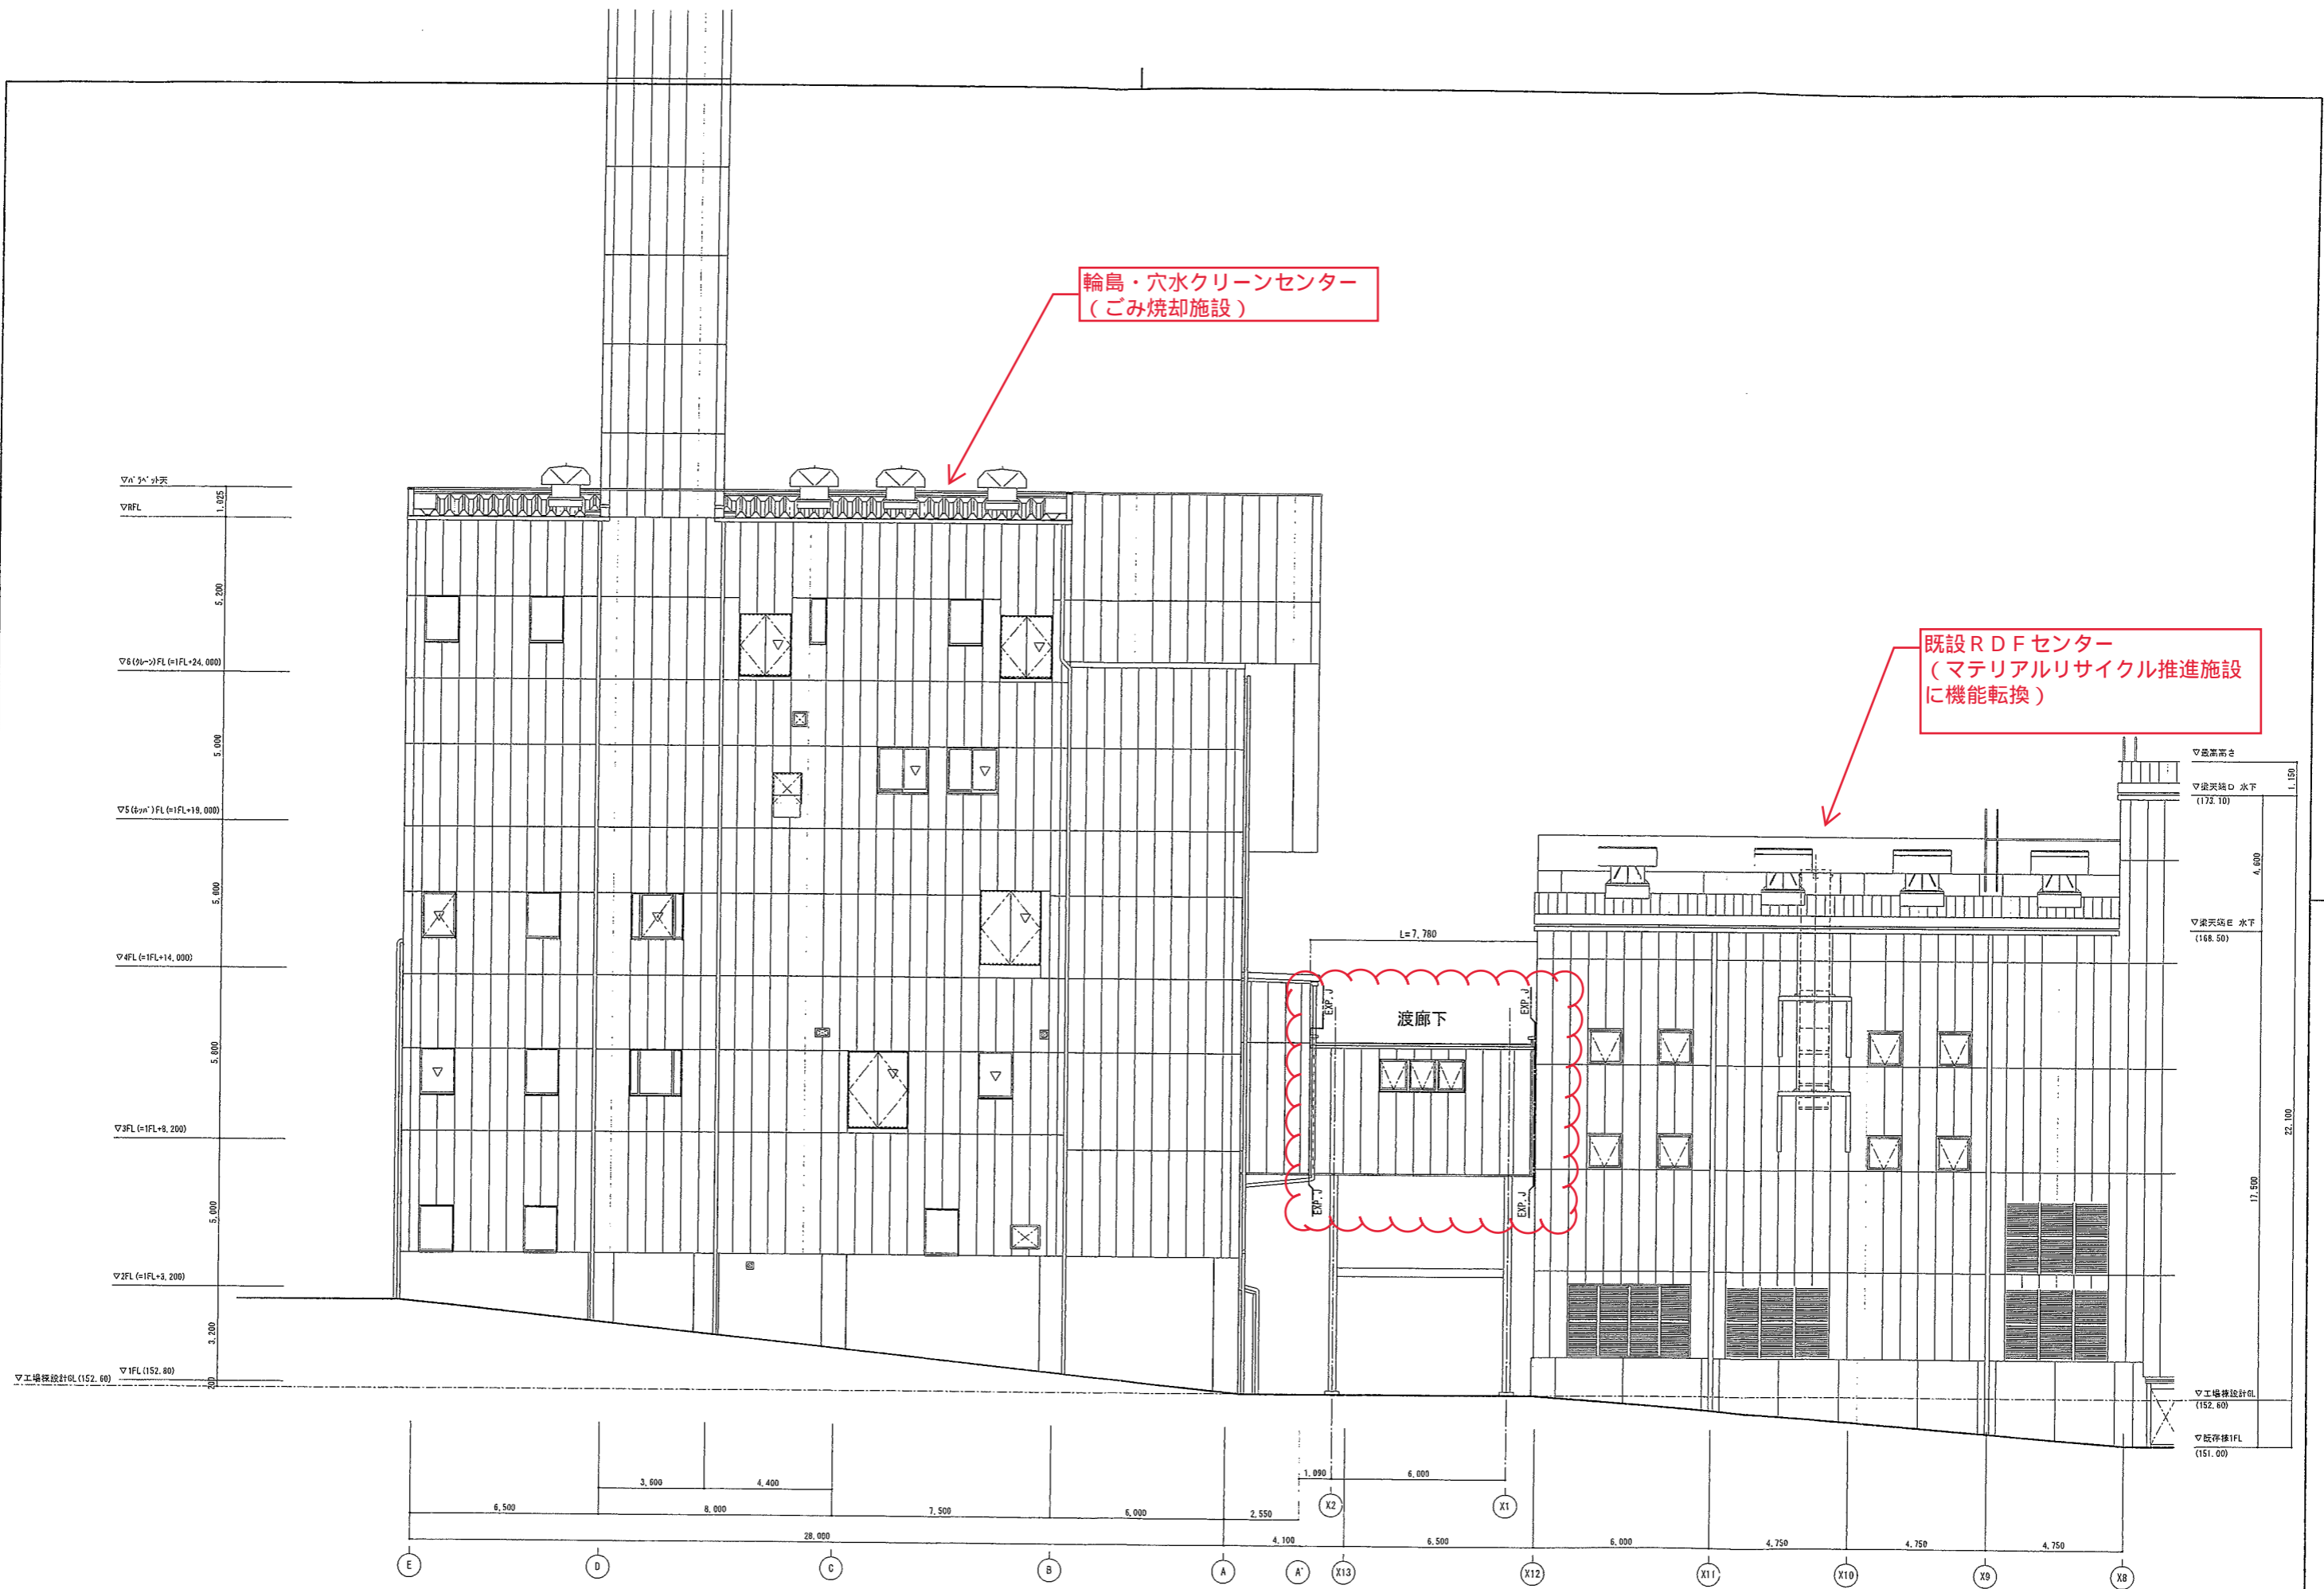


北立面図 S=1/200 (A3)

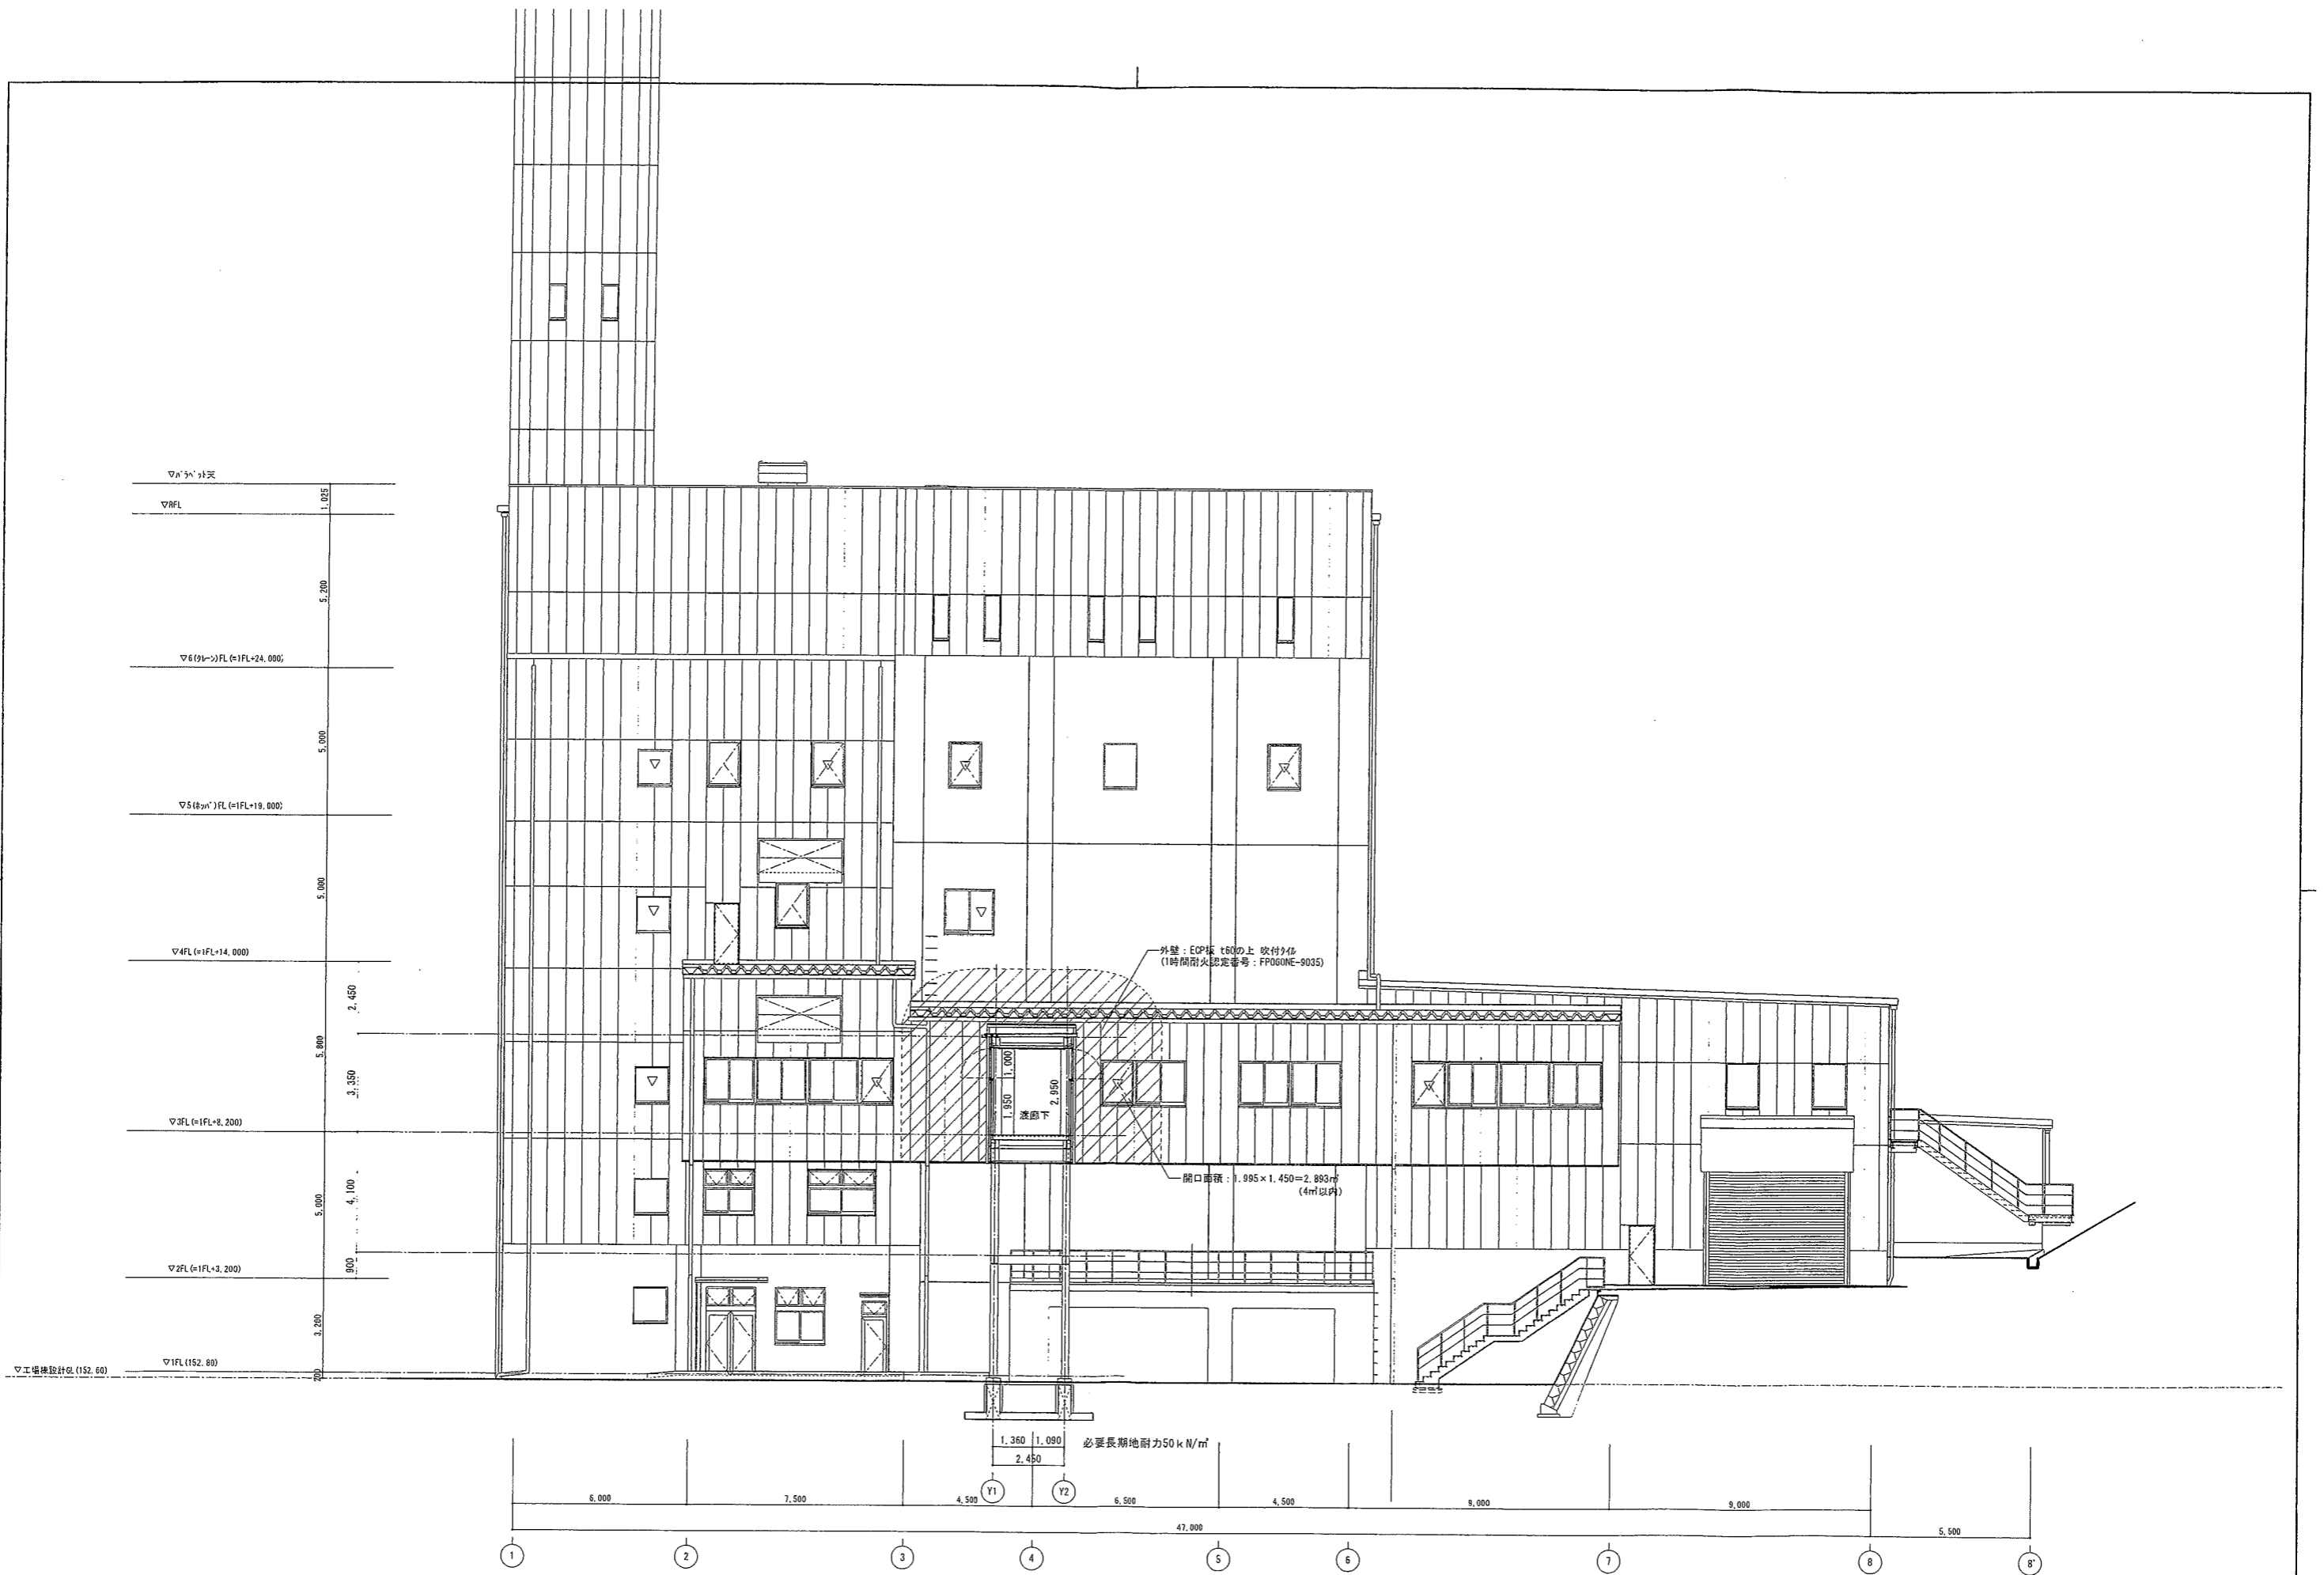


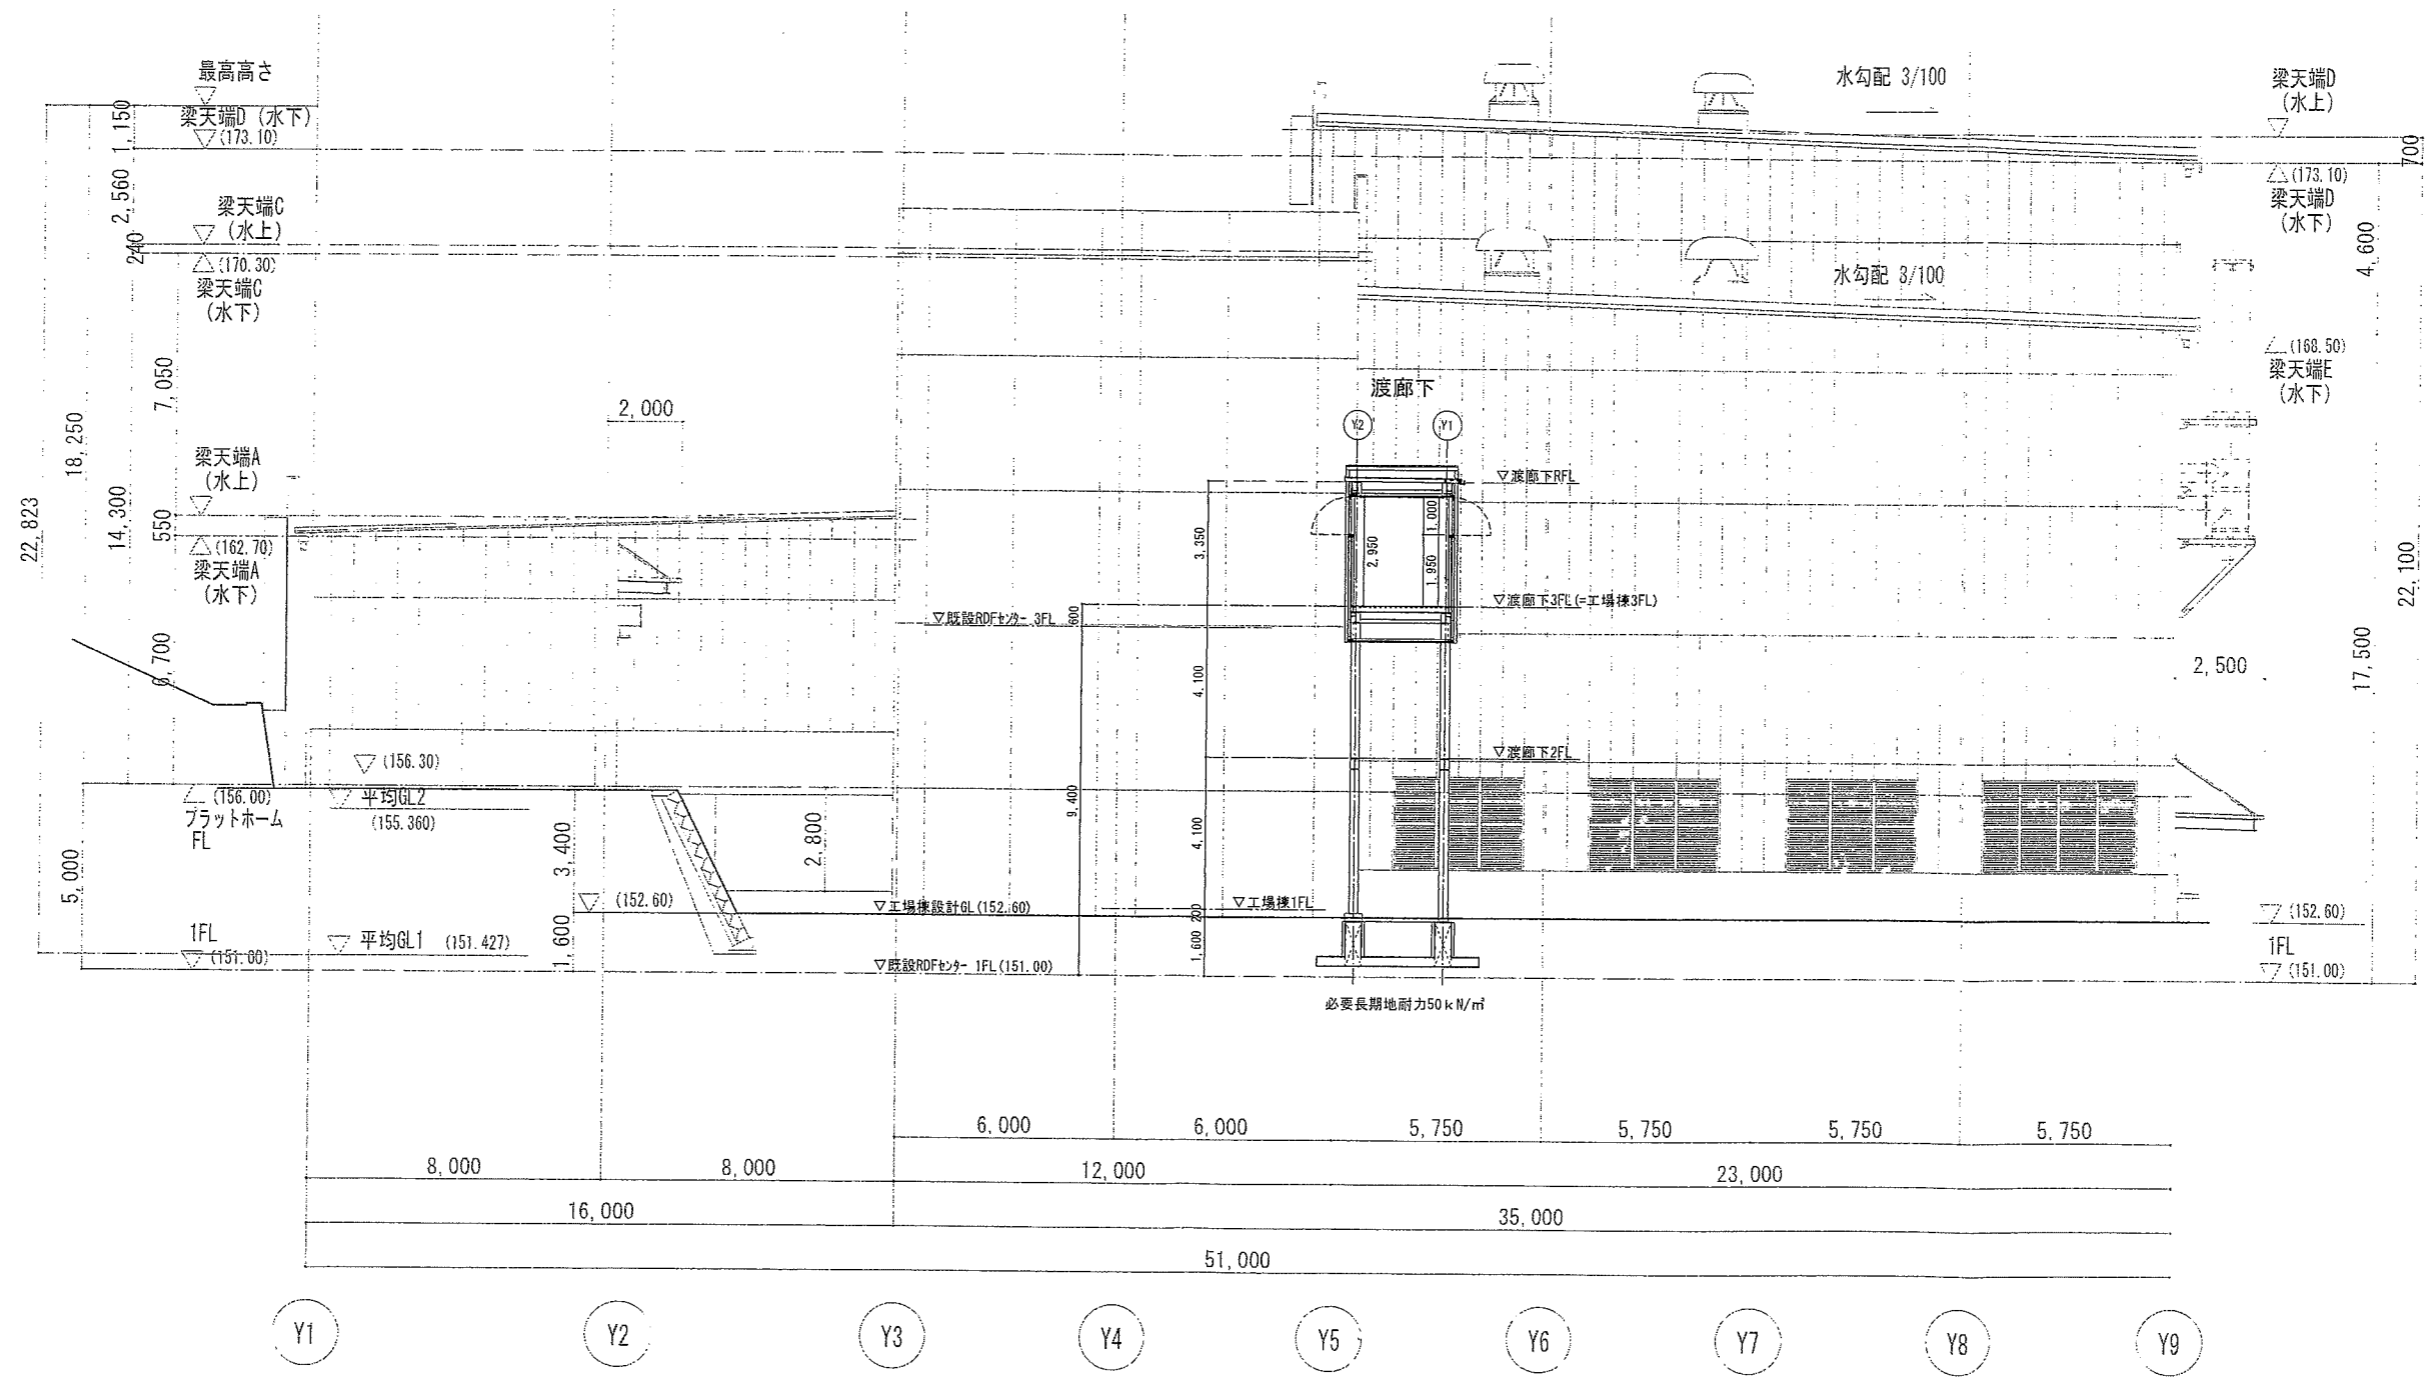

既存棟 東立面図 S=1/200 (A3)

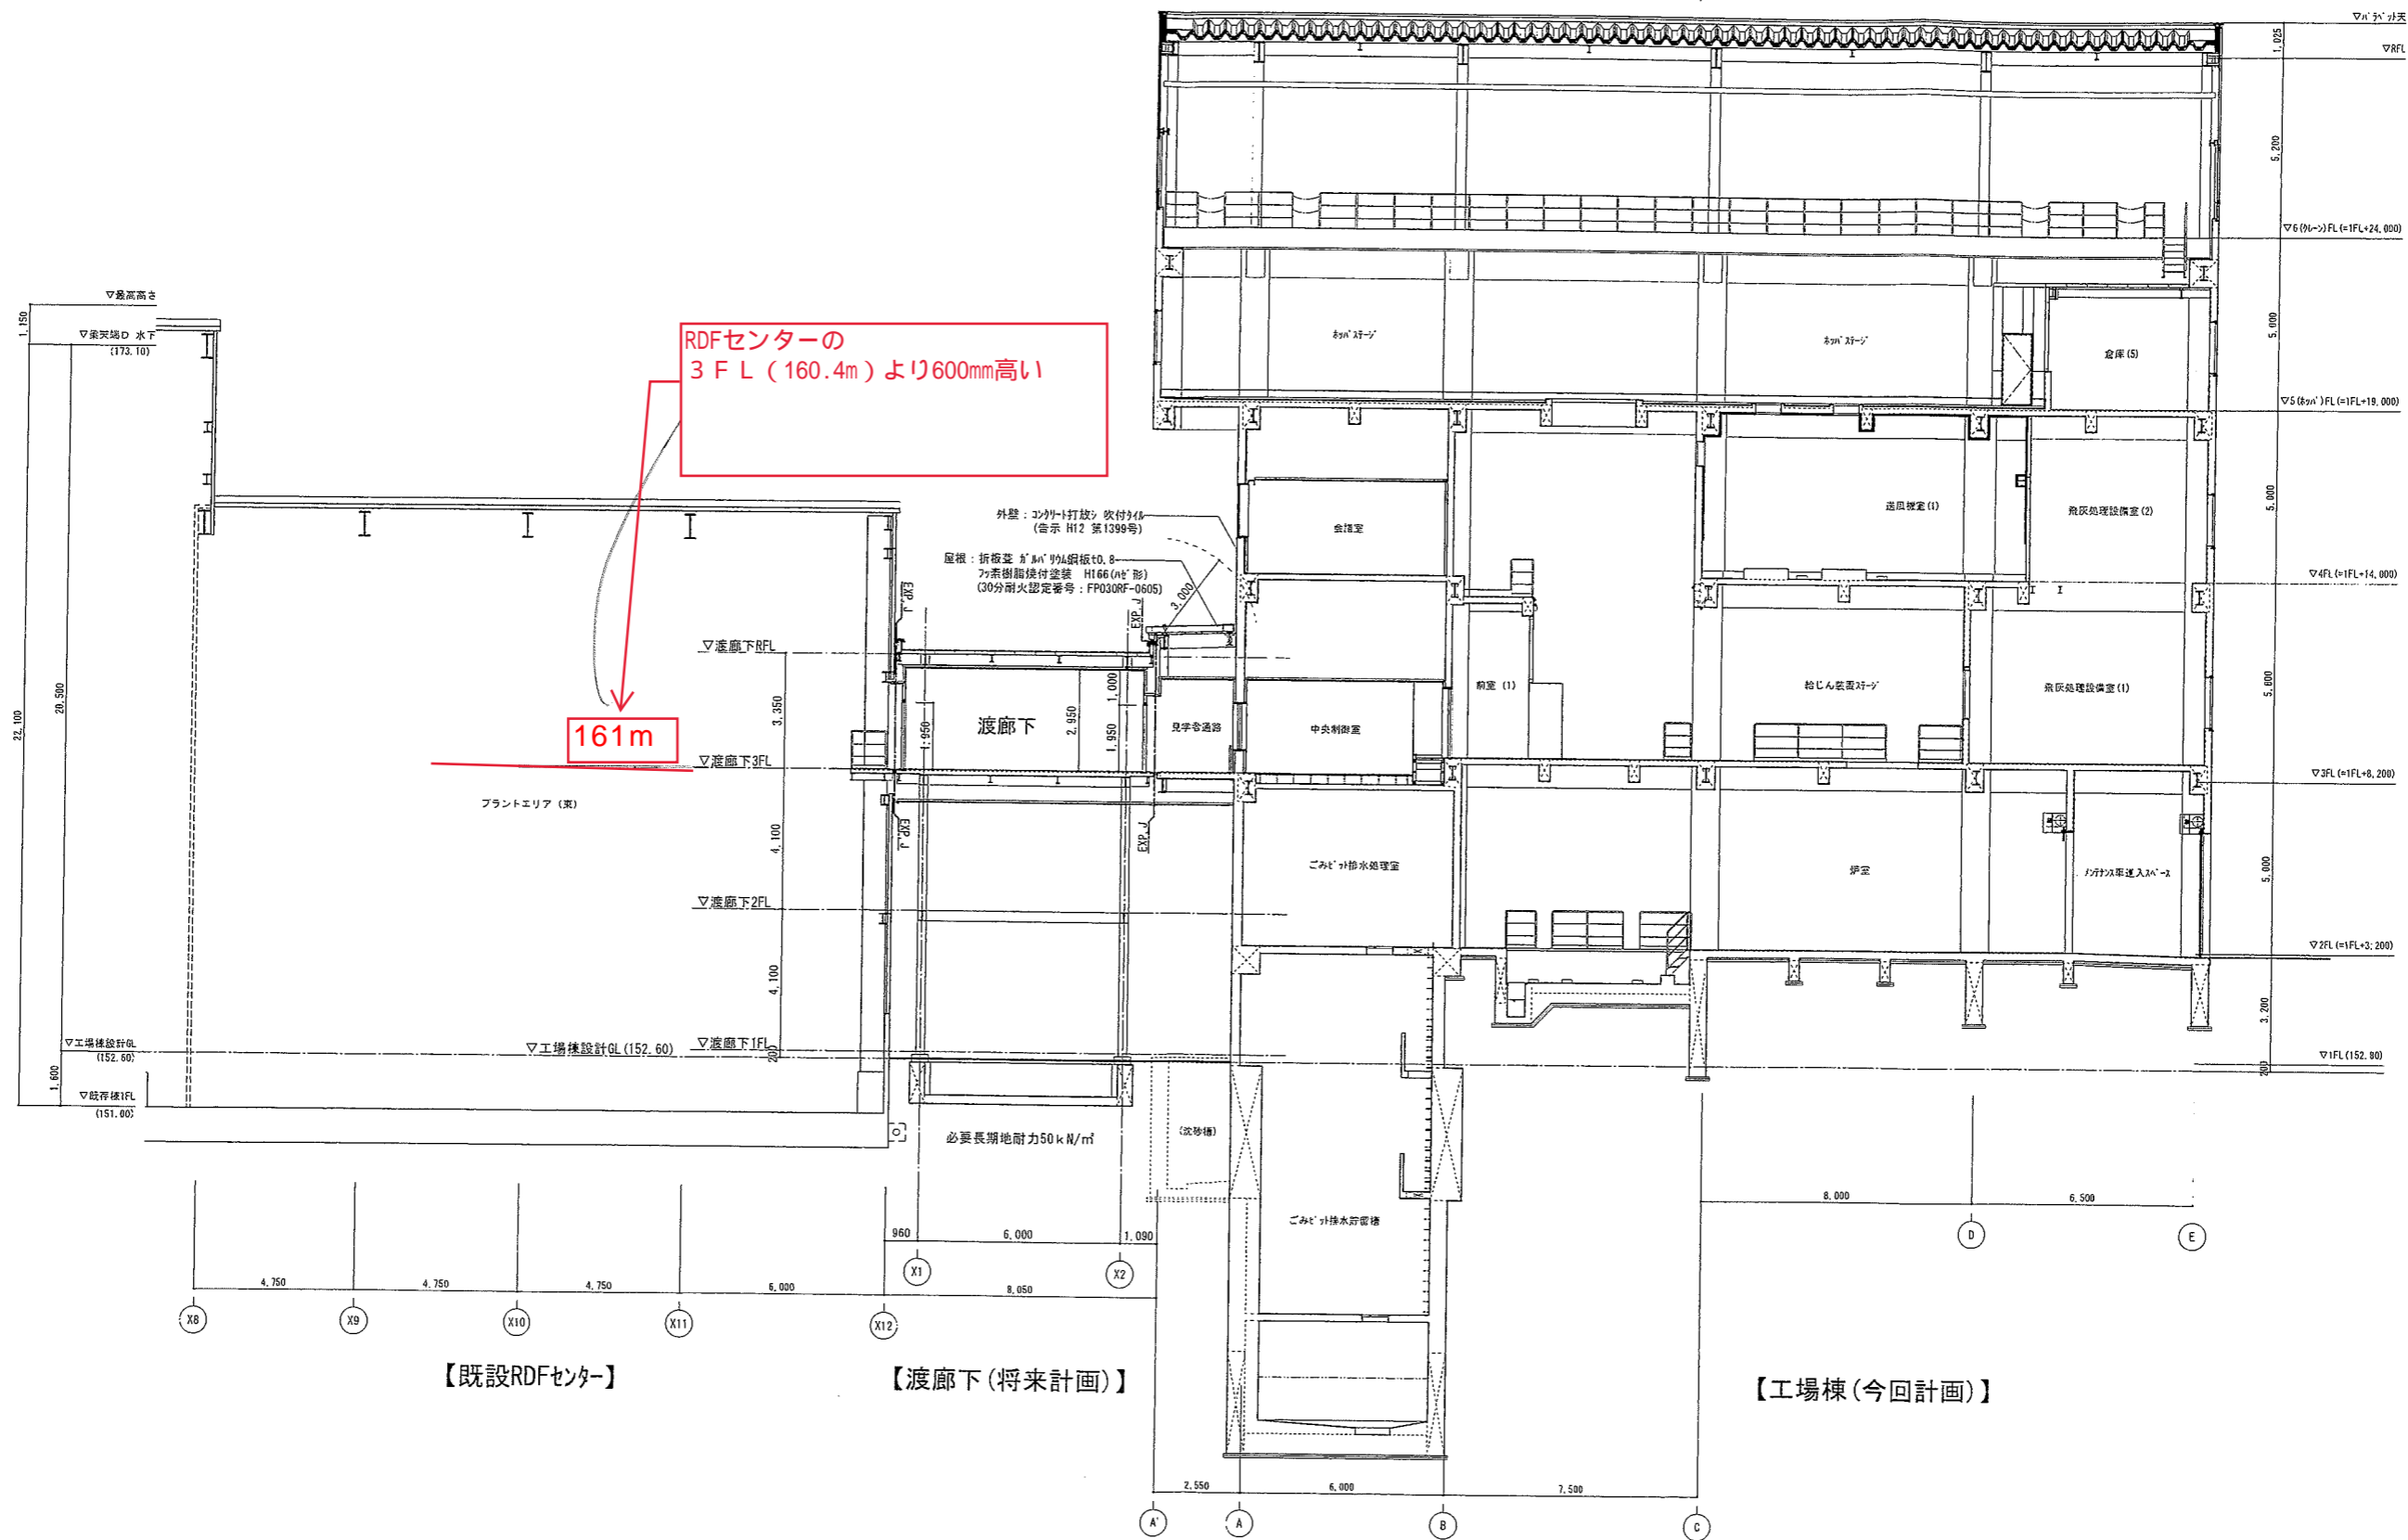

断面図 S=1/200 (A3)

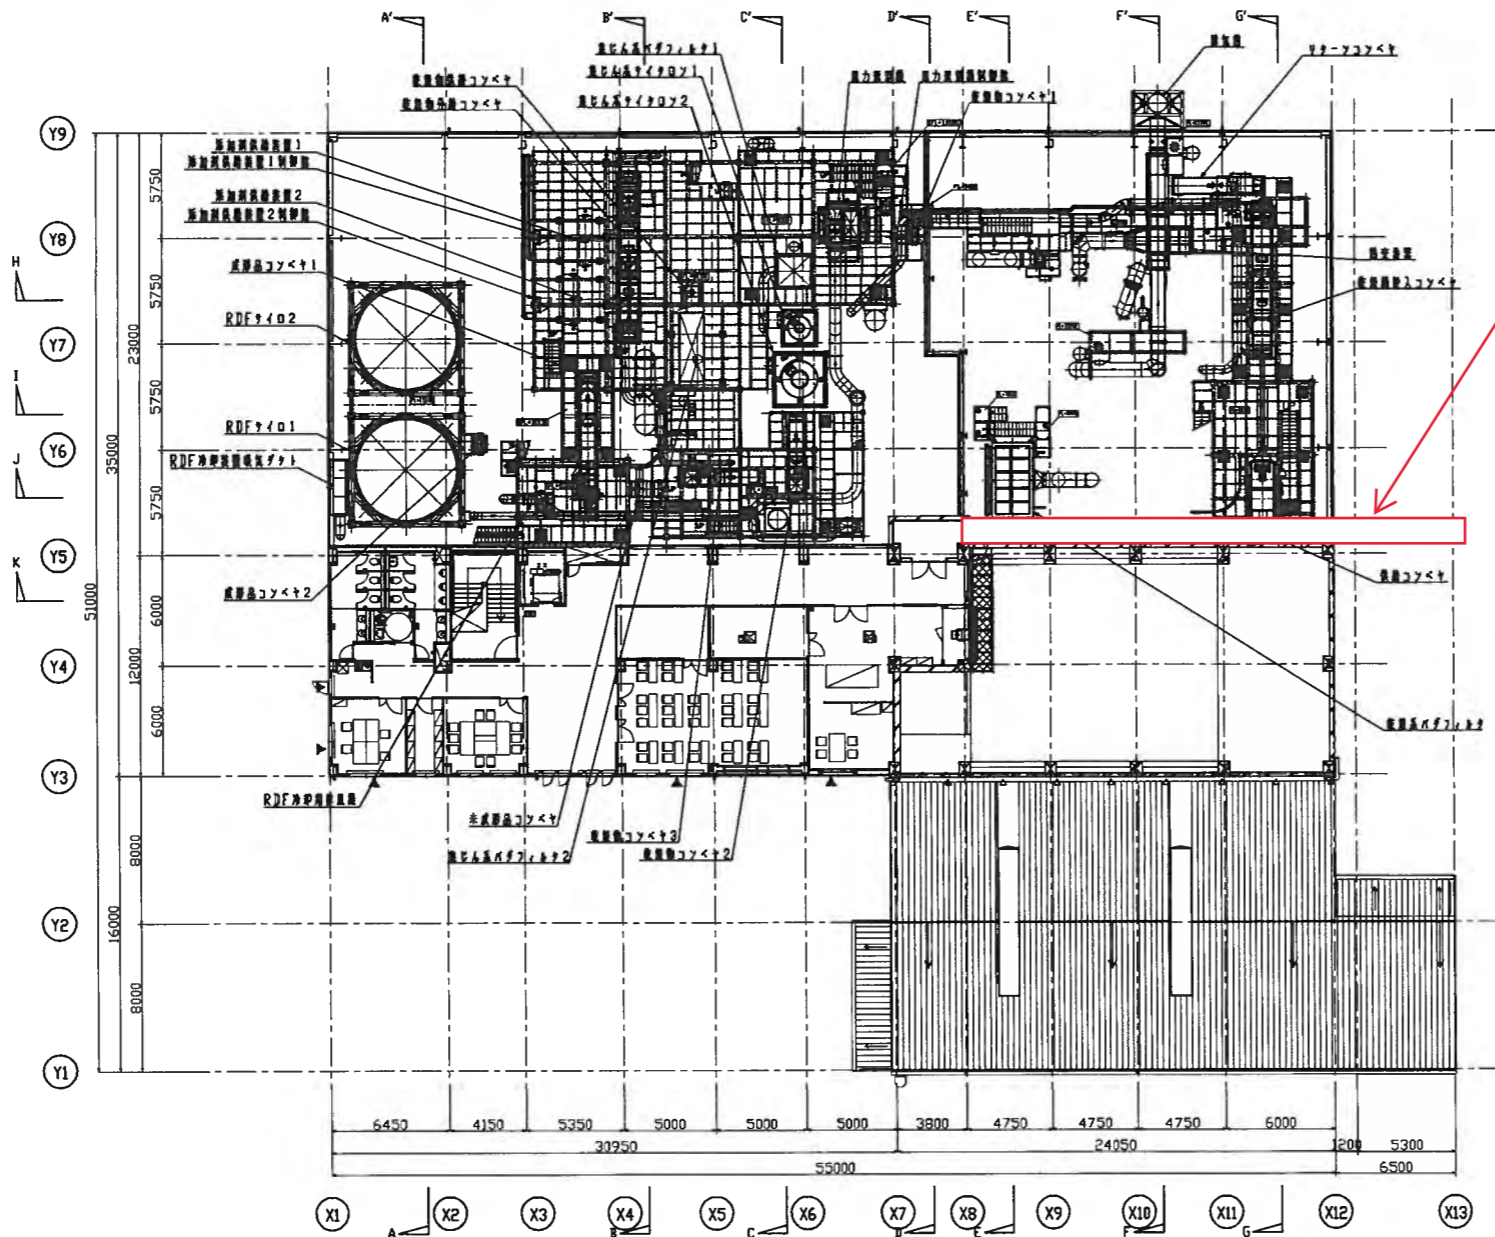

渡り廊下(増設)

渡り廊下増設図
【既存RFDセンター機器配置図(3階)】

工名 PROJECT NAME				ごみ固形燃料化施設建設工事			
図面 MANAGER	尺規 SCALE	工号 No	名 DESCRIPTION				
	1:200	図面 MODEL	3階平面機器配置図				
図面 CHKD	図面 DWN	図面 CUSTOMER	図面 Dwg No	図面 No			
		輪島市穴水町環境衛生施設組合 様	K424-CC0204				
図面 DATE			図面 No				
2012.01							